

LANGBROEK

adres

Wilhelminalaan 32-34
6641 KN Beuningen

internet

www.langbroekarchitekten.nl
info@langbroekarchitekten.nl

T 024 37 32 099

F 024 37 78 069

M 065 13 44 303

rabobanknr. 13 58 60 083


Inschr.KvK. 10029498

9 appartementen aan de teersmortelweg te wijchen

hilva wijchen cv

beuningen, 02.06.2009
810.02.07

ARCHITECTEN BV

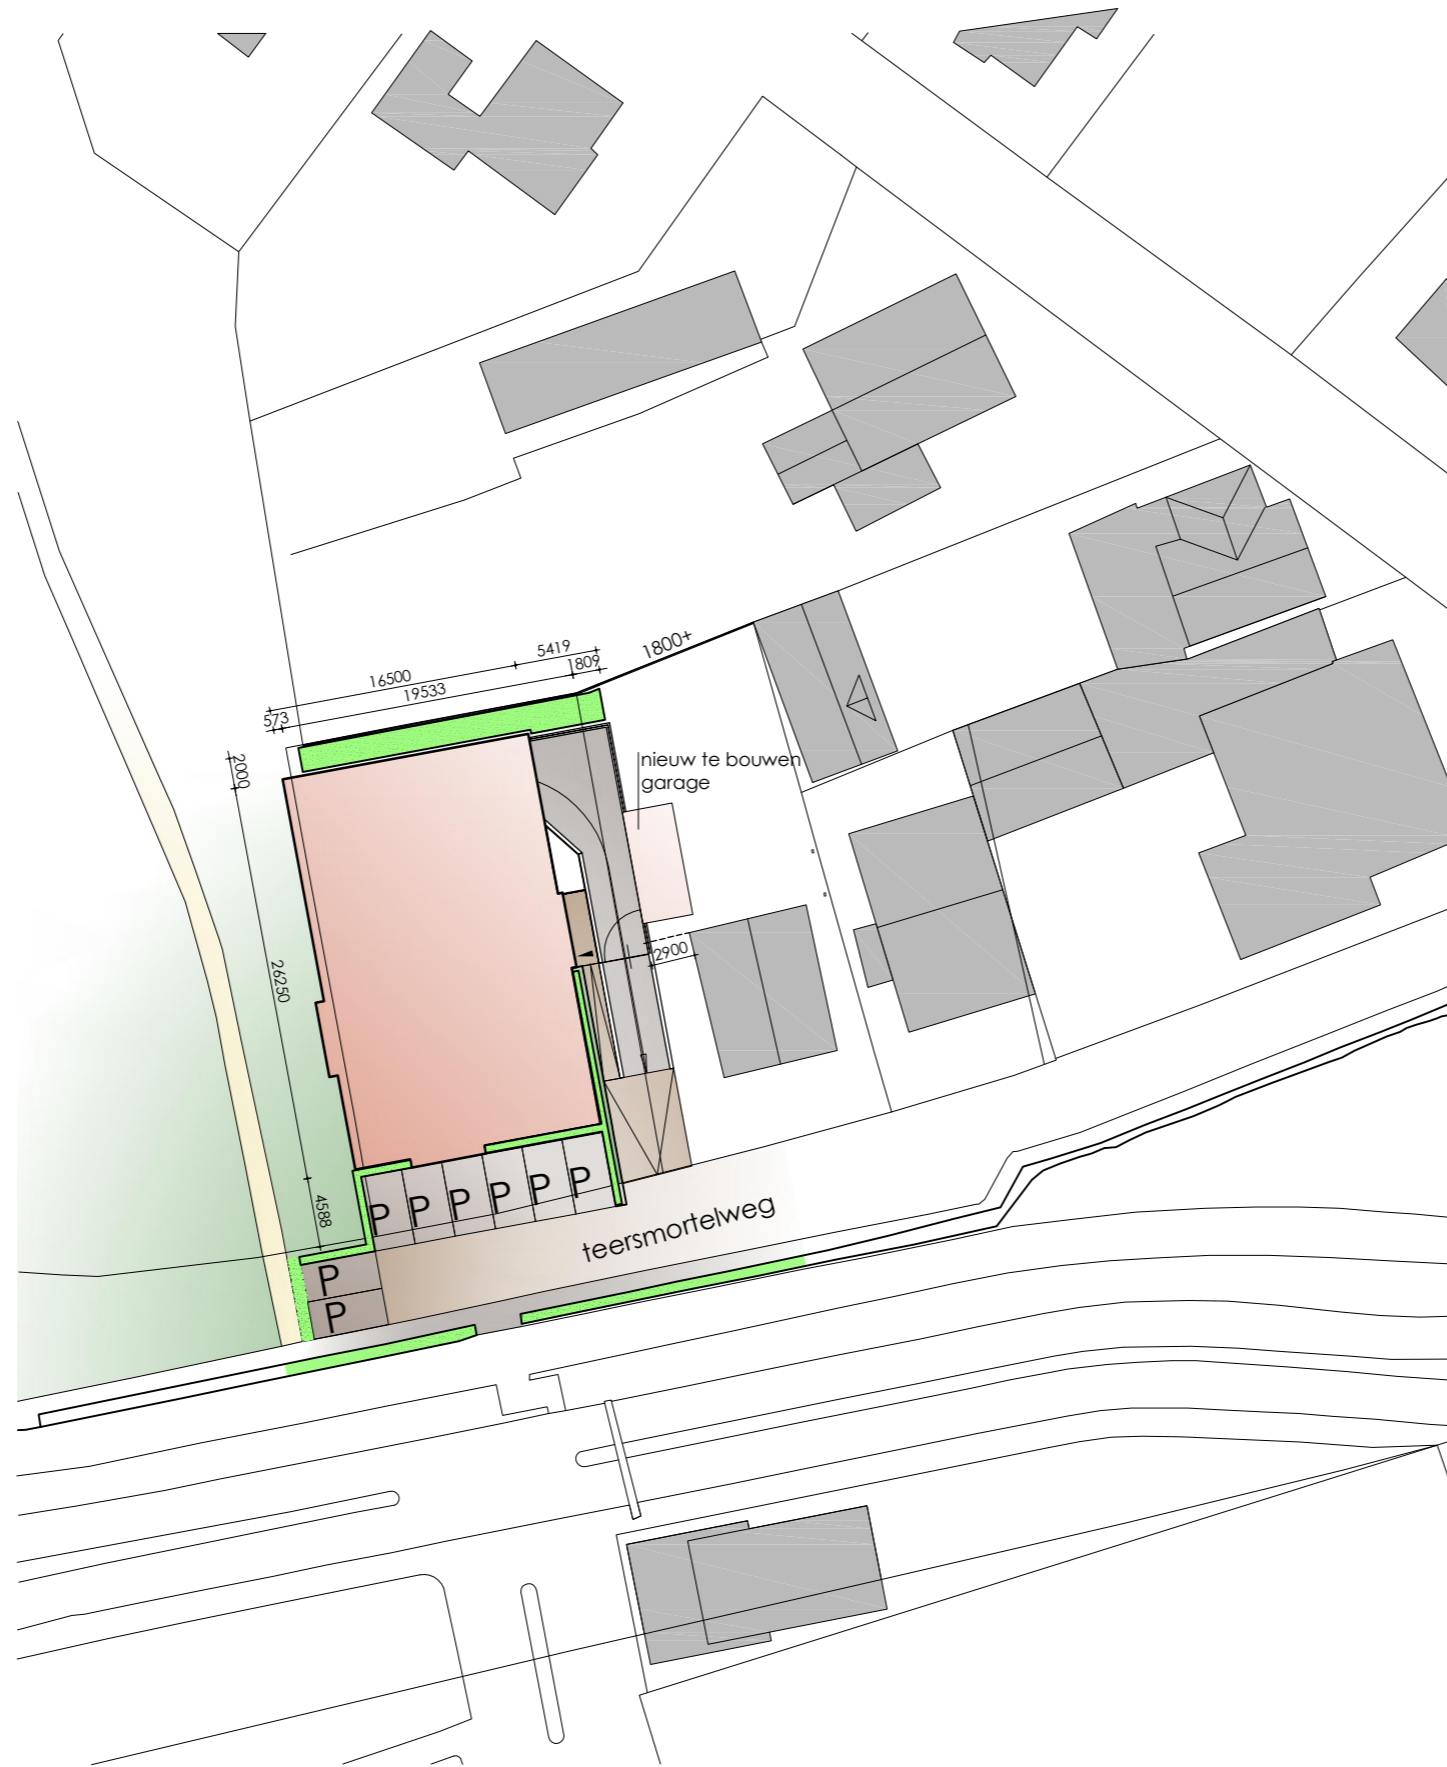

situatie

- bladnr : ST01
- schaal : 1:500
- datum : 02.06.2009
- werknr : 810.02.07



LANGBROEK ARCHITEKTEN BV

adres
Wilhelminalaan 32-34
6641 KN Beuningen

www.langbroekarchitekten.nl
info@langbroekarchitekten.nl

T 024 37 32 099
F 024 37 78 089
M 085 13 44 303



gronduitgifte

- bladnr : ST02
- schaal : 1:500
- datum : 02.06.2009
- werknr : 810.02.07



LANGBROEK ARCHITEKTEN BV

adres
Wilhelminalaan 32-34
6641 KN Beuningen

www.langbroekarchitekten.nl
info@langbroekarchitekten.nl

T 024 37 32 099
F 024 37 78 089
M 065 13 44 303



straatbeeld teersmortelweg

- bladnr : S02
- schaal : 1:400
- datum : 02.06.2009
- werknr : 810.02.07




LANGBROEK ARCHITEKTEN BV

adres
Wilhelminalaan 32-34
6641 KN Beuningen

www.langbroekarchitekten.nl
info@langbroekarchitekten.nl

T 024 37 32 099
F 024 37 78 089
M 065 13 44 303

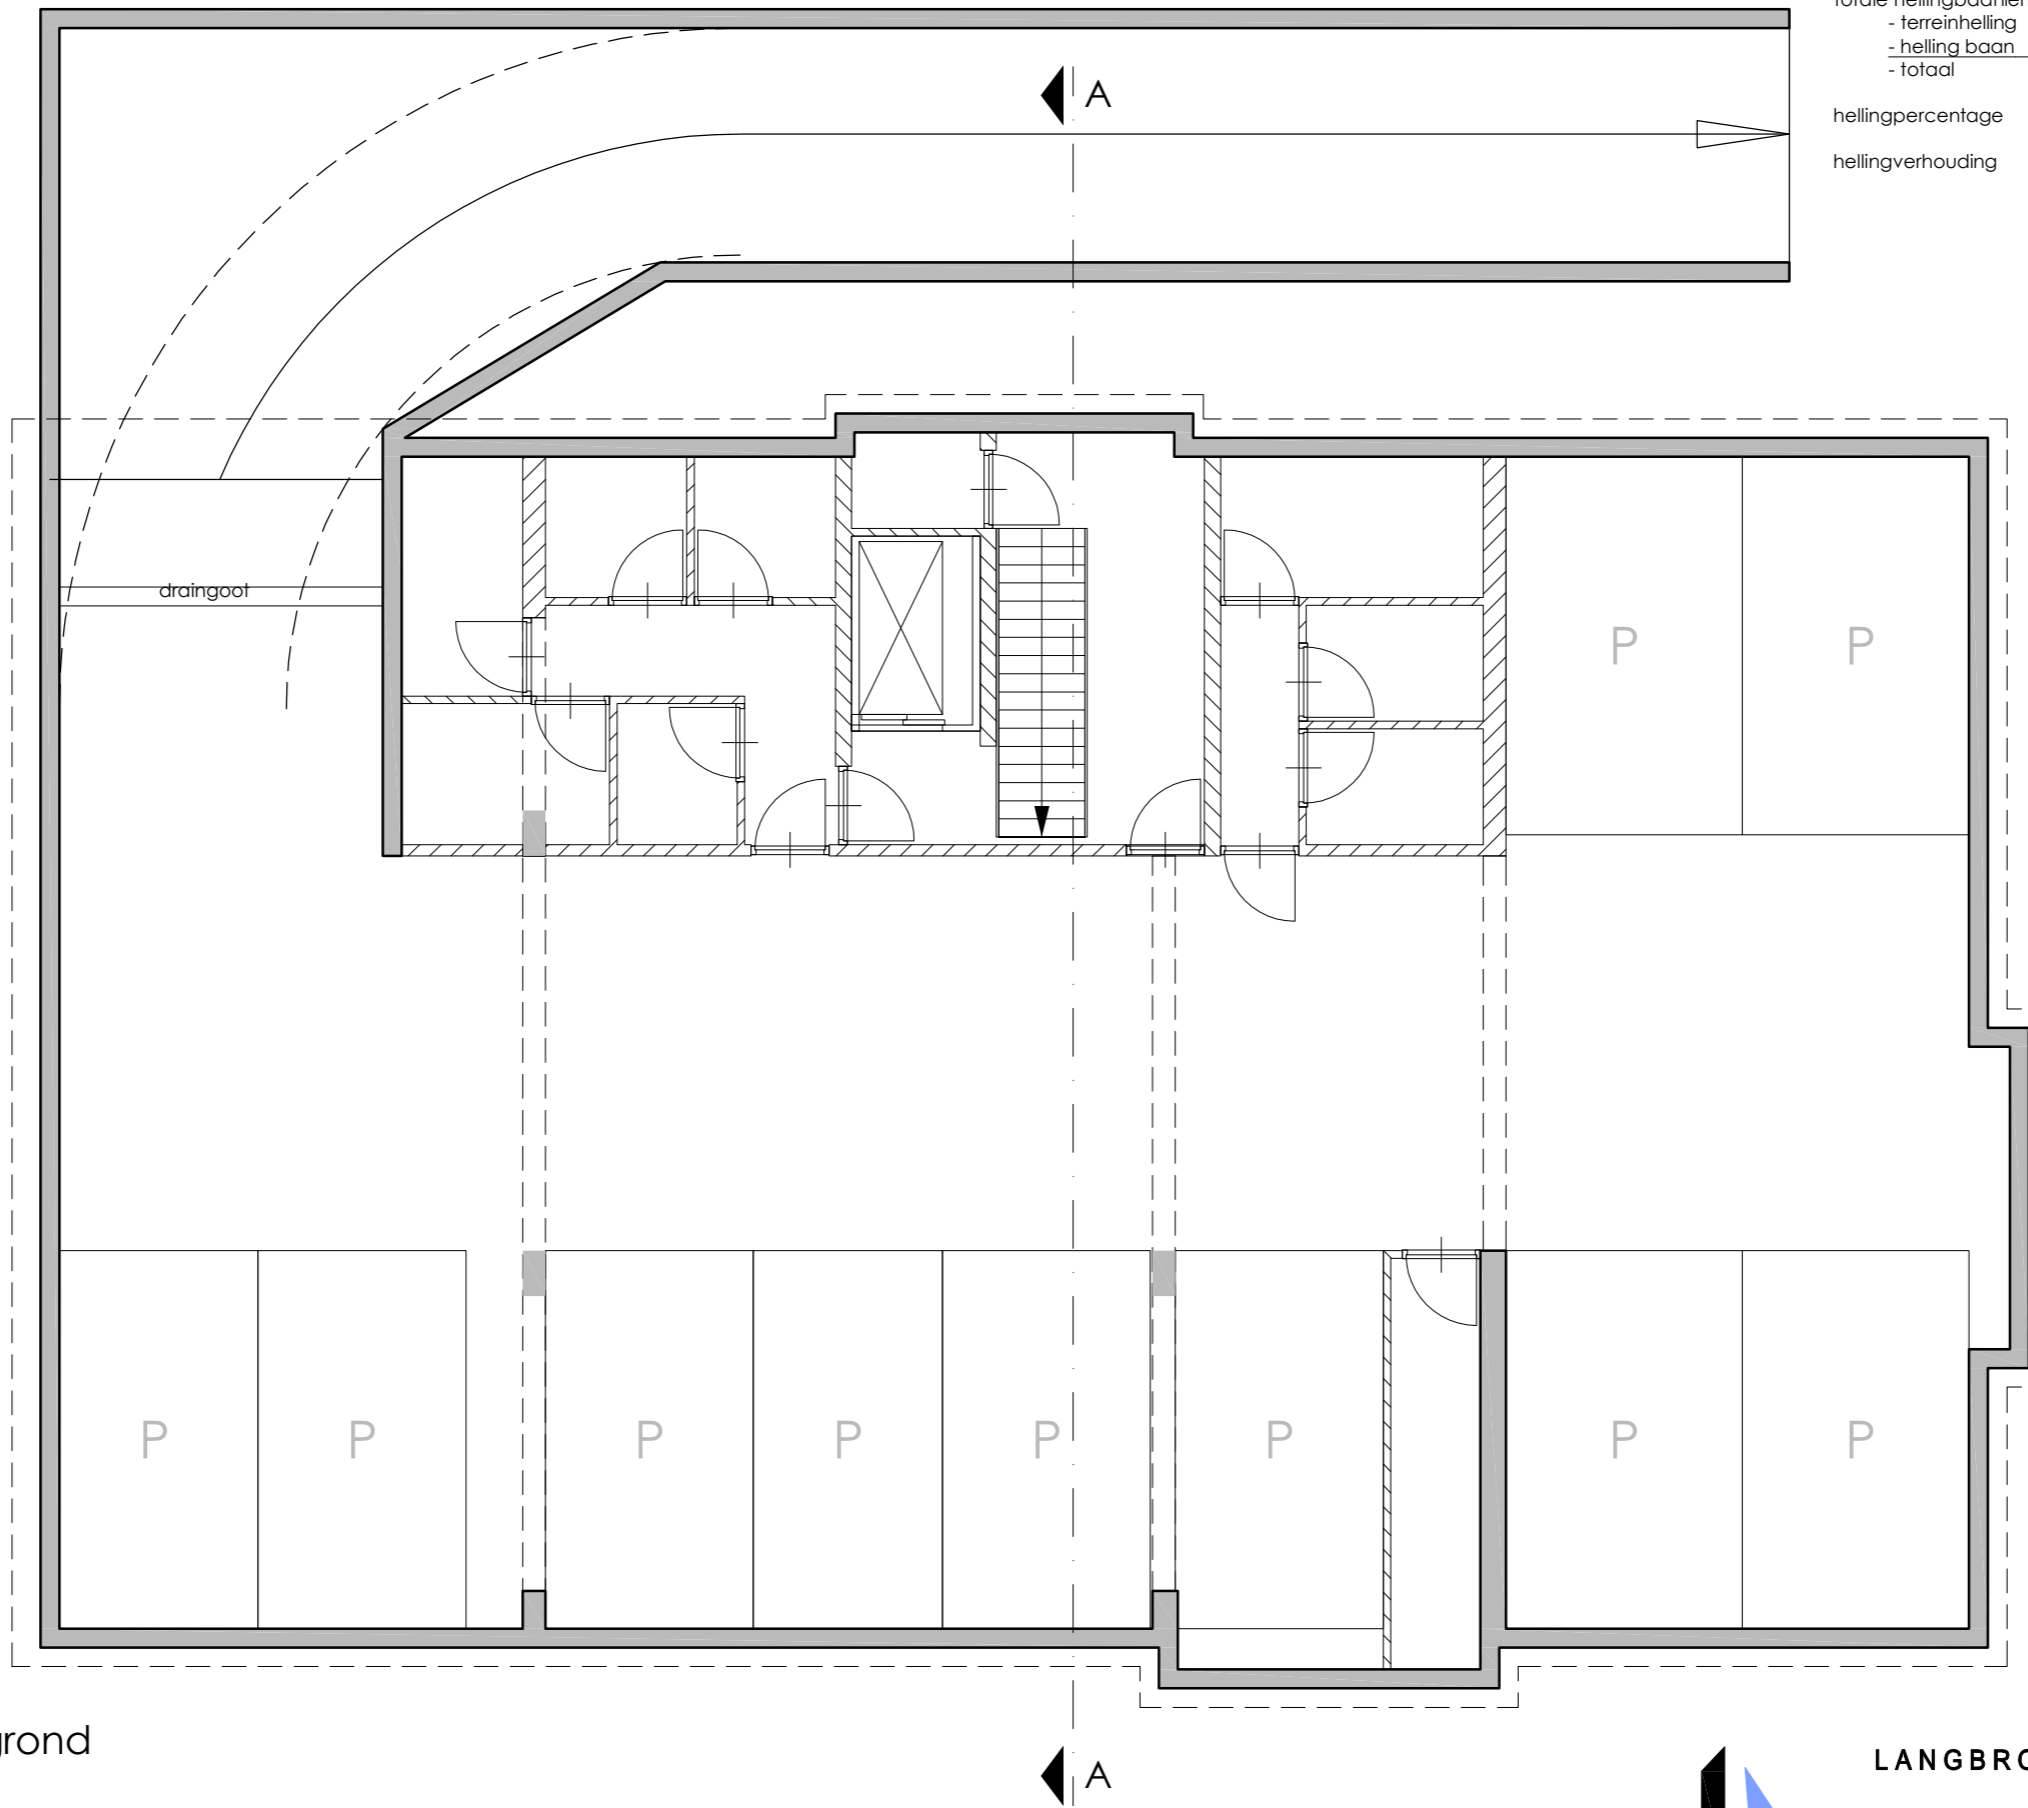

te overbruggen hoogte	: 2500mm	
totale hellingbaanlengte:		
- terreinhelling	: 6650mm	
- helling baan	: 22620mm	
- totaal	: 29270mm	
hellingpercentage	: 8,5% < 20%	(auto's kunnen zonder problemen op- en afrijden)
hellingverhouding	: 1:12 = 1:12	(containers kunnen op- en afgereden worden)

plattegrond begane grond

- bladnr : S03
- schaal : 1:100
- datum : 02.06.2009
- werknr : 810.02.07




LANGBROEK ARCHITEKTEN BV

adres
 Wilhelminalaan 32-34
 6641 KN Beuningen

www.langbroekarchitekten.nl
 info@langbroekarchitekten.nl

T 024 37 32 099
 F 024 37 78 089
 M 065 13 44 303

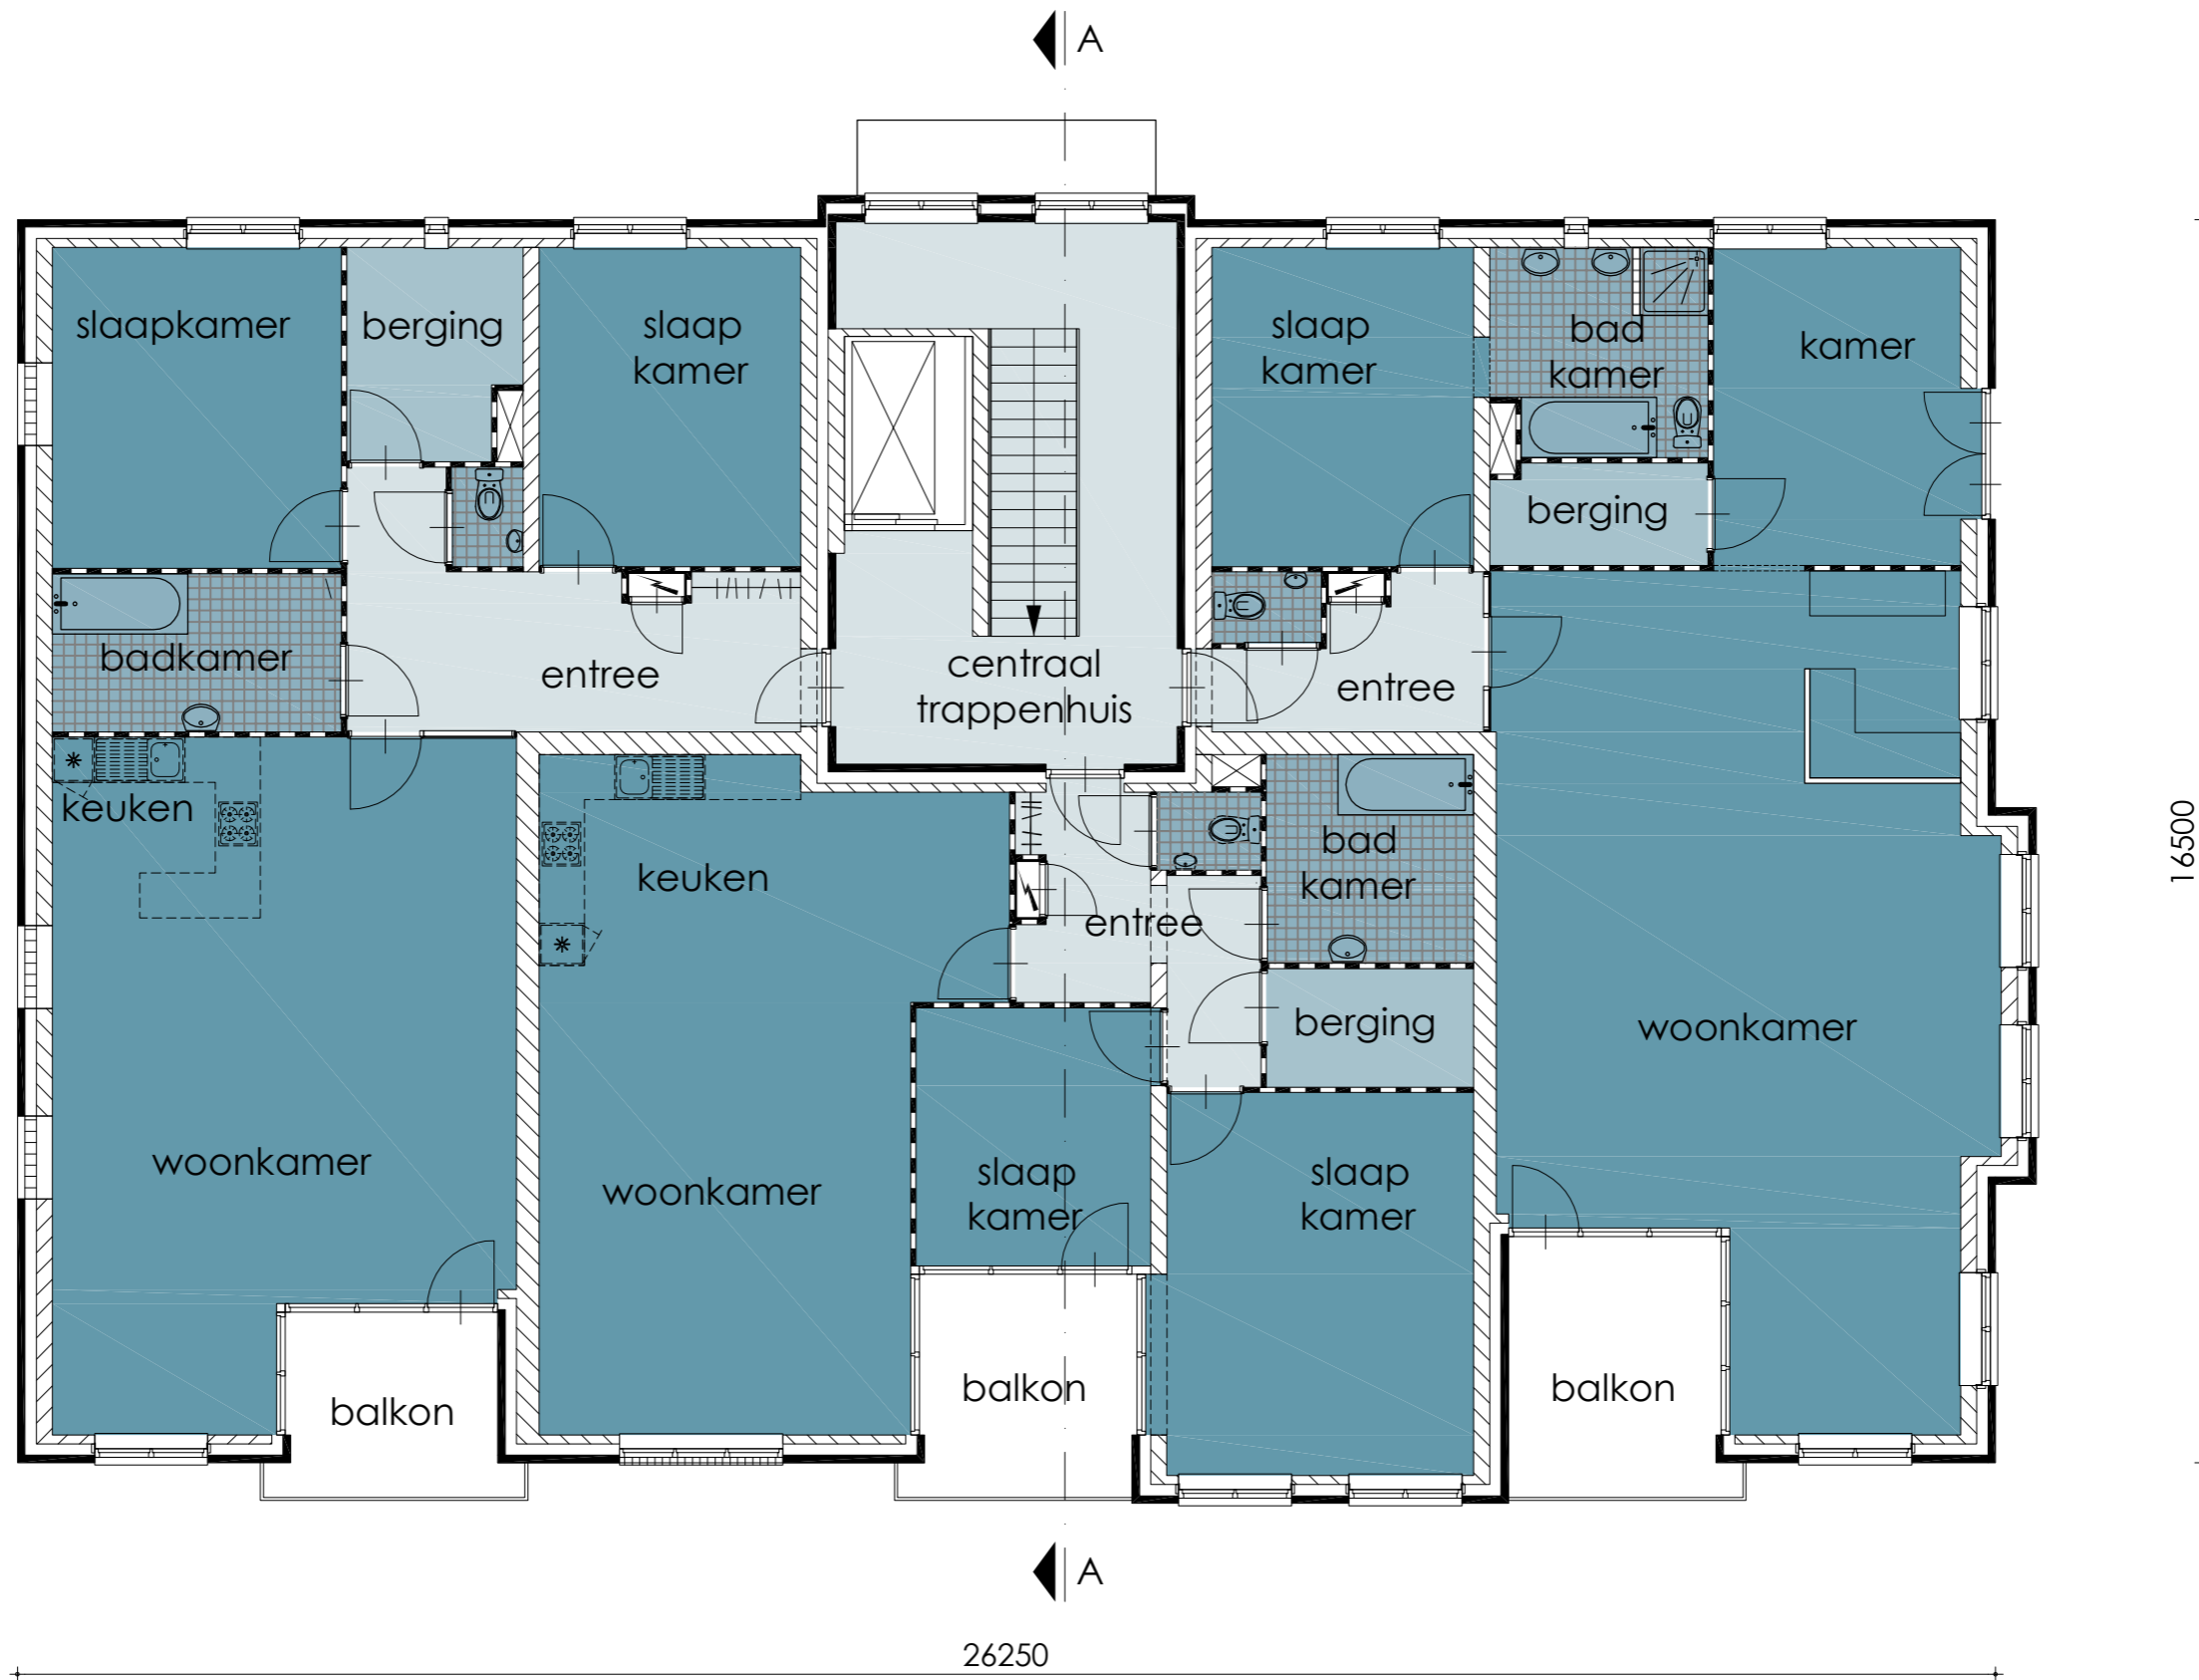

plattegrond 1e verdieping

- bladnr : S05
- schaal : 1:100
- datum : 02.06.2009
- werknr : 810.02.07




LANGBROEK ARCHITEKTEN BV

adres
Wilhelminalaan 32-34
6641 KN Beuningen

www.langbroekarchitekten.nl
info@langbroekarchitekten.nl

T 024 37 32 099
F 024 37 78 089
M 085 13 44 303

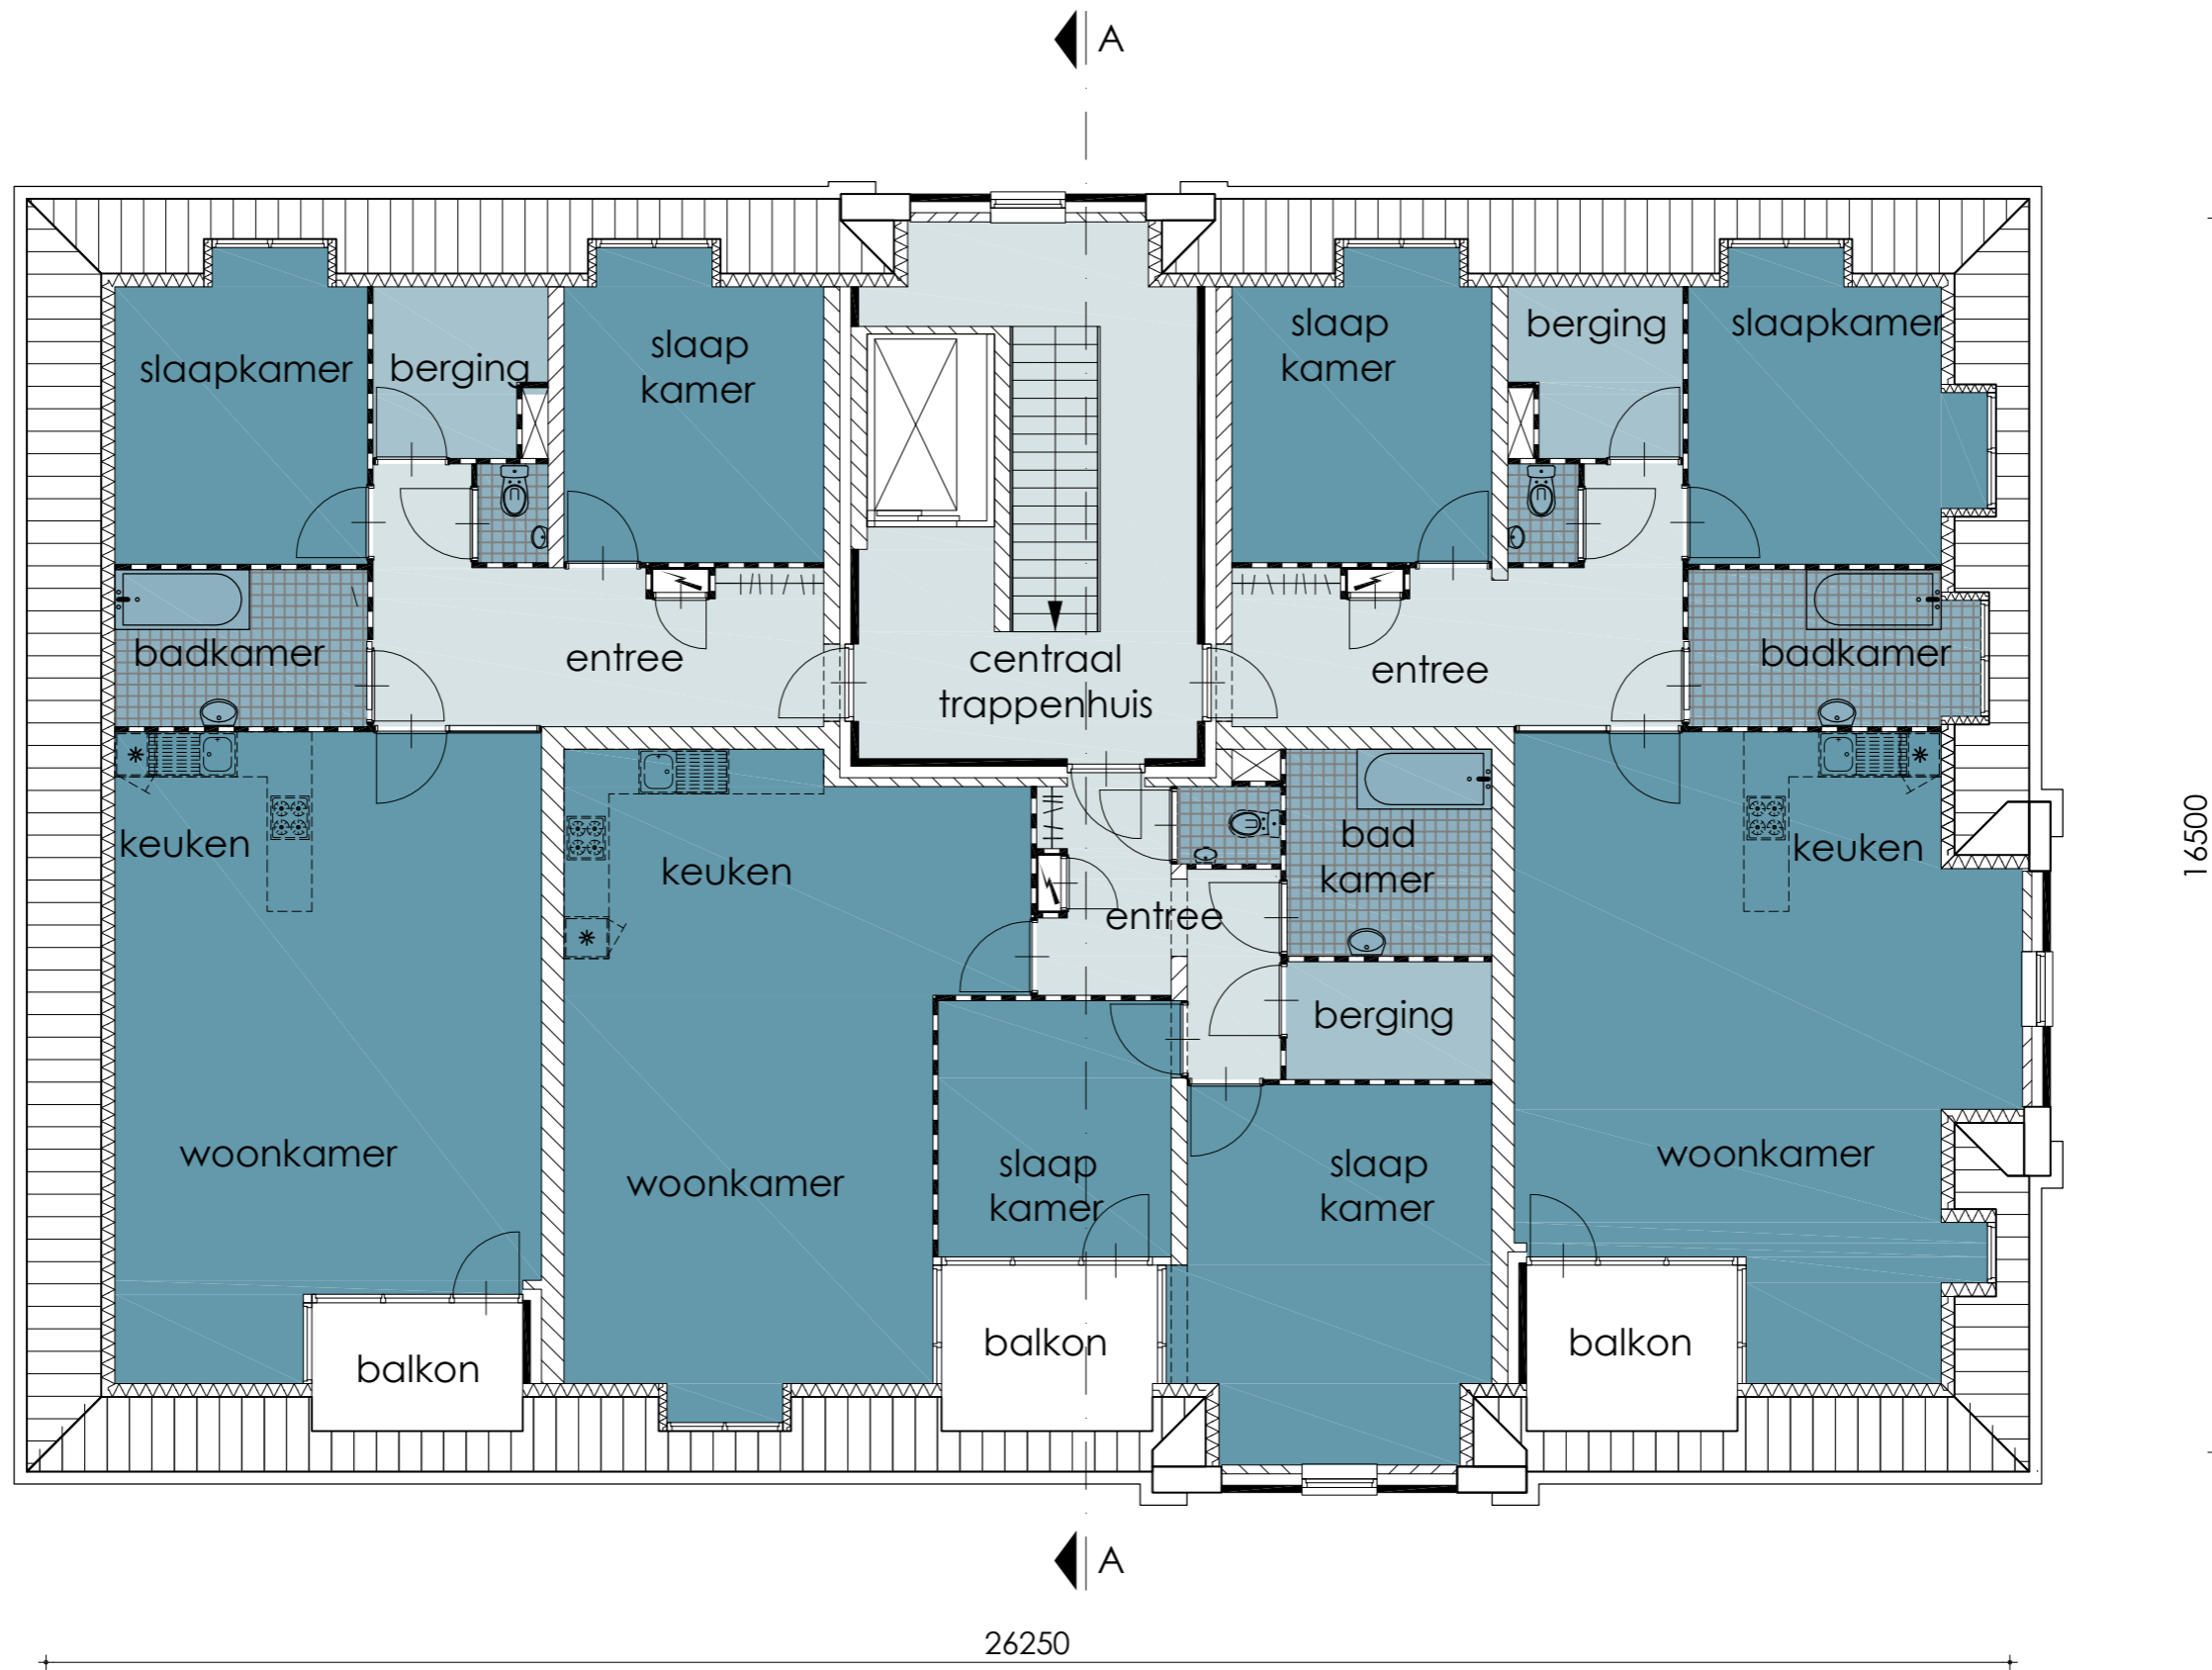

plattegrond 2e verdieping

- bladnr : S06
- schaal : 1:100
- datum : 02.06.2009
- werknr : 810.02.07




LANGBROEK ARCHITEKTEN BV

adres
Wilhelminalaan 32-34
6641 KN Beuningen

www.langbroekarchitekten.nl
info@langbroekarchitekten.nl

T 024 37 32 099
F 024 37 78 089
M 085 13 44 303

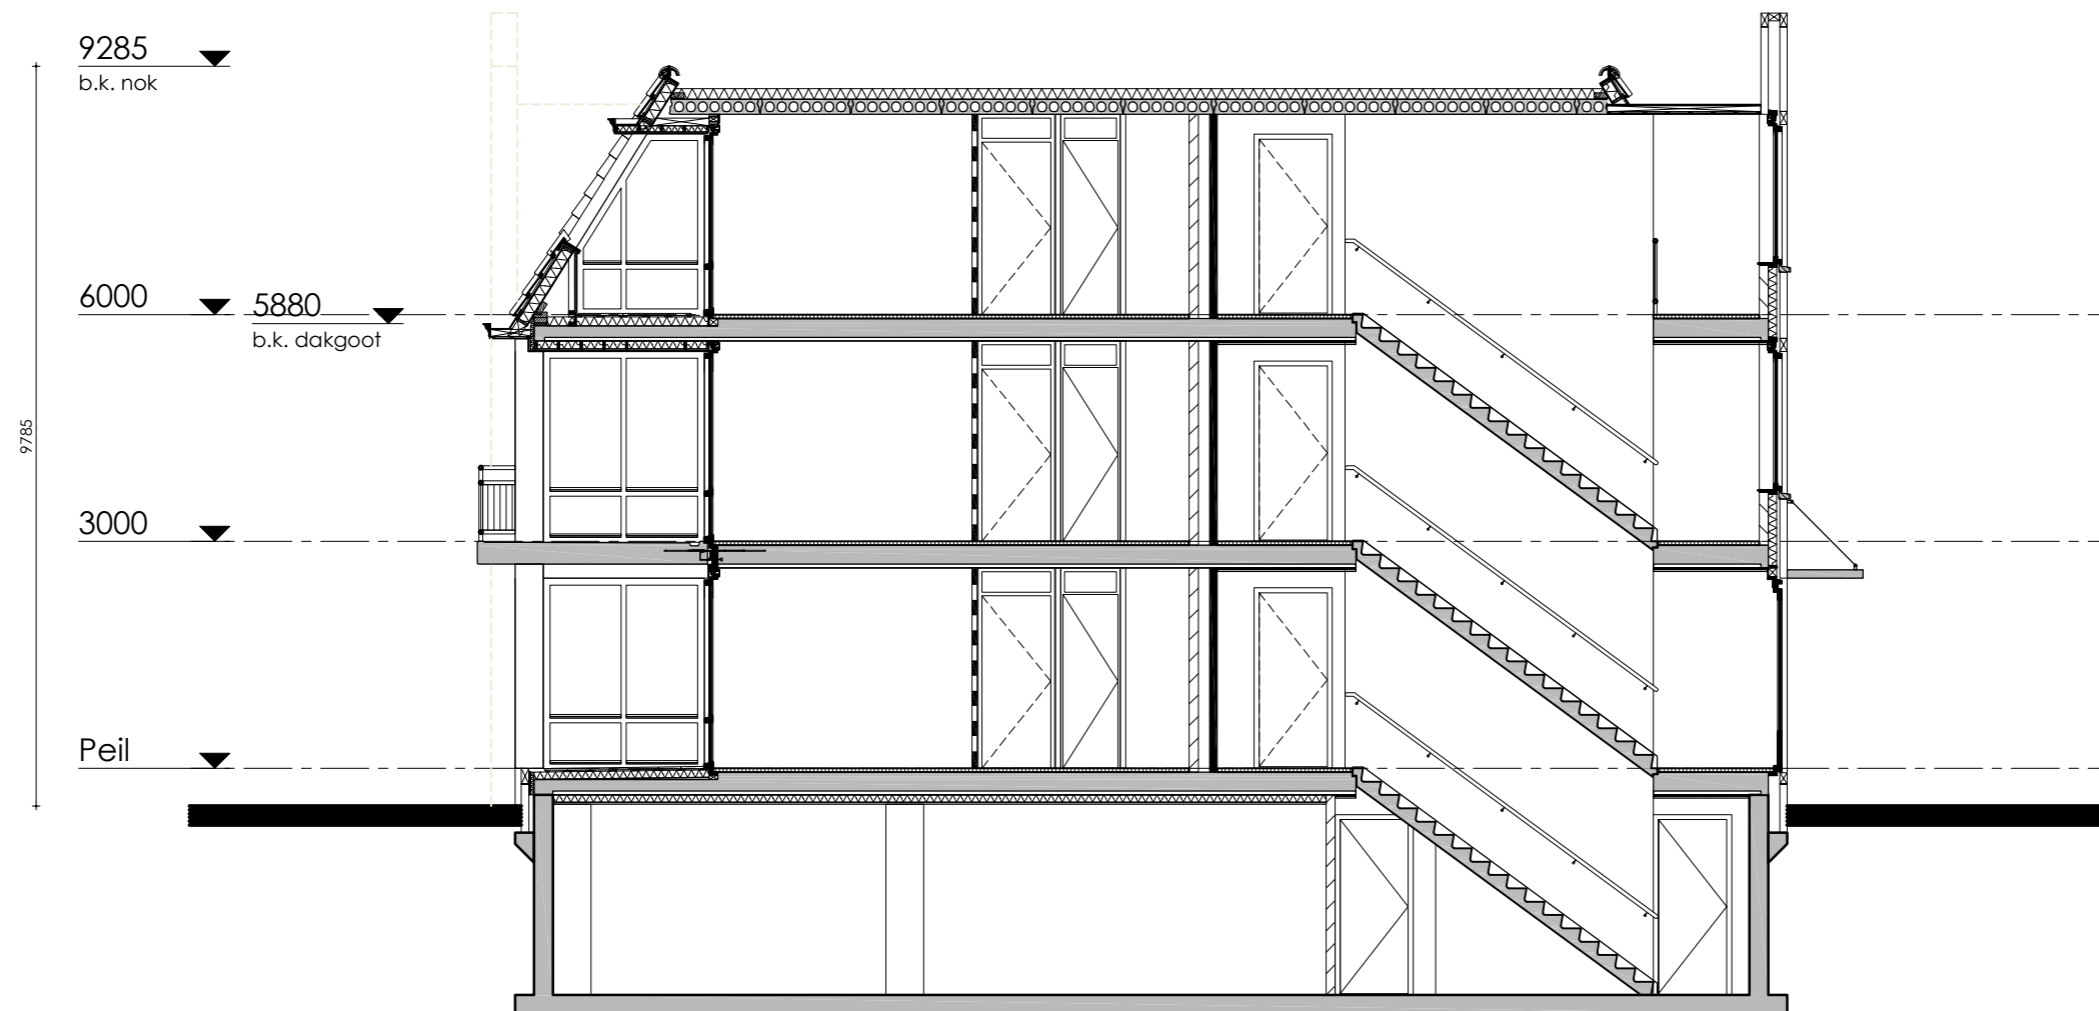

doorsnede A-A

- bladnr : S07
- schaal : 1:100
- datum : 02.06.2009
- werknr : 810.02.07



LANGBROEK ARCHITEKTEN BV

adres
Wilhelminalaan 32-34
6641 KN Beuningen

www.langbroekarchitekten.nl
info@langbroekarchitekten.nl

T 024 37 32 099
F 024 37 78 089
M 085 13 44 303

9377 ▼

5880 ▼

Peil
-500 ▼



voorgevel

voorgevel aan de teersmortelweg

- bladnr : S08
- schaal : 1:100
- datum : 02.06.2009
- werknr : 810.02.07



LANGBROEK ARCHITEKTEN BV

adres
Wilhelminalaan 32-34
6641 KN Beuningen

www.langbroekarchitekten.nl
info@langbroekarchitekten.nl

T 024 37 32 099
F 024 37 78 089
M 065 13 44 303

9377 ▼

5880 ▼

Peil
-500 ▼



9785

linkerzijgevel / molenberg zijde

- bladnr : S09
- schaal : 1:100
- datum : 02.06.2009
- werknr : 810.02.07



LANGBROEK ARCHITEKTEN BV

adres
Wilhelminalaan 32-34
6641 KN Beuningen

www.langbroekarchitekten.nl
info@langbroekarchitekten.nl

T 024 37 32 099
F 024 37 78 089
M 085 13 44 303

9377 ▼

5880 ▼

Peil
-500 ▼



rechter zijgevel (entree)

rechter zijgevel

- bladnr : S10
- schaal : 1:100
- datum : 02.06.2009
- werknr : 810.02.07



LANGBROEK ARCHITEKTEN BV

adres
Wilhelminalaan 32-34
6641 KN Beuningen


www.langbroekarchitekten.nl
info@langbroekarchitekten.nl

T 024 37 32 099
F 024 37 78 089
M 085 13 44 303

9377 ▼

5880 ▼

Peil
-500 ▼

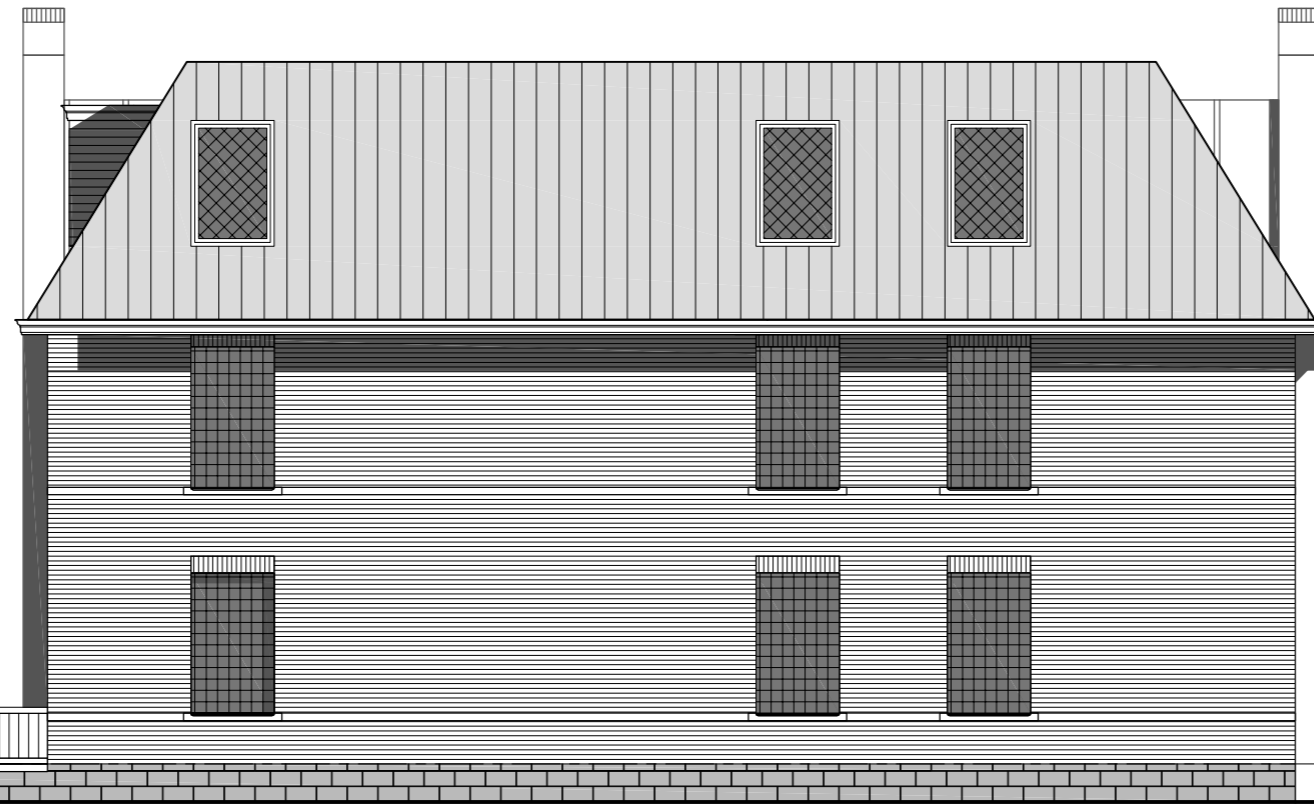

9785

achtergevel

achtergevel

- bladnr : S11
- schaal : 1:100
- datum : 02.06.2009
- werknr : 810.02.07



LANGBROEK ARCHITEKTEN BV

adres
Wilhelminalaan 32-34
6641 KN Beuningen

www.langbroekarchitekten.nl
info@langbroekarchitekten.nl

T 024 37 32 099
F 024 37 78 089
M 065 13 44 303

