


Legenda		
Geometrie	Omschrijving	Status
	Randen beplantingsvakken	Nieuw
	Plantsoehekwerk	Nieuw
	Opsluitband 100x200 mm	Nieuw
Arcering	Omschrijving	Status
	Vaste plant: Aster ageratoides/divaricatus	Nieuw
	Sierheester: Coryopteris clandonensis 'Heavenly Blue'	Nieuw
	Sierheester: Cheanomeles superba 'Jet Trail'	Nieuw
	Sierheester: Potentilla fruticosa 'Goldfinger'	Nieuw
	Sierheester: Hydrangea serrata 'Bluebird'	Nieuw
	Sierheester: Rosa Golf enkelbloemig	Nieuw
	Bodembedekker: Hedera helix 'Woerner'	Nieuw
	Aanvullen plantsoen met heesters	Nieuw
	Gazon	Bestaand
Symbol	Omschrijving	Status
	Bestaande boom	Bestaand
	Boom met sooraanduiding	Nieuw
	Stootband rond	Nieuw

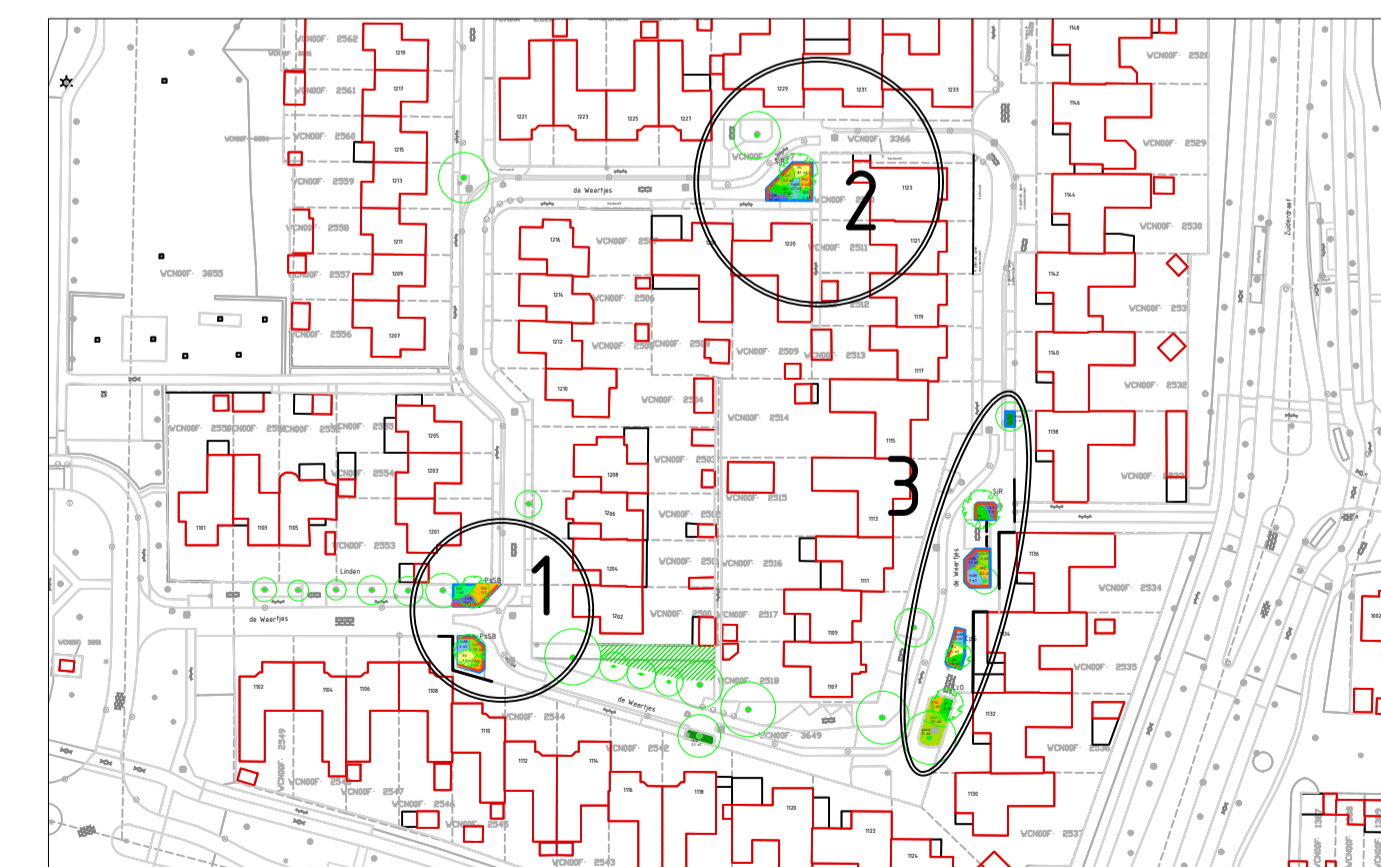

	<b>Vergroening De Weertjes</b> Voorlopig ontwerp		
	Getekend door: Hdk	Datum: 27 Nov 2023	Tekeningnummer: 01
Gewijzigd door: -	Wijzigingsdatum: -	Projectnummer: -	
Gecontroleerd door: -	Besteknummer: -	Documentstatus: -	
domein Fysieke Leefomgeving Postbus 9000 6600 HA WIJCHEN Kadeplein 27 6602 DB WIJCHEN 024 751 7111	Aan deze tekening kan men geen rechten ontleenen	Schaal: 1:200	Formaat: A1