


Legenda		
Geometrie	Omschrijving	Status
	Randen beplantingsvakken	Nieuw
	Plantsoenhekwerk	Nieuw
	Opsluitband 100x200 mm	Nieuw
Arcering	Omschrijving	Status
	Vaste plant: Aster ageratoides/divaricatus	Nieuw
	Sierheester: Coryopteris clandonensis ' Heavenly Blue'	Nieuw
	Sierheester: Cheanomeles superba 'Jet Trail'	Nieuw
	Sierheester: Potentilla fruticosa 'Goldfinger'	Nieuw
	Sierheester: Hydrangea serrata 'Bluebird'	Nieuw
	Sierheester: Rosa Golf enkelbloemig	Nieuw
	Bodembedekker: Hedera helix Woerner'	Nieuw
	Aanvullen plantsoen met heesters	Nieuw
	Herstraten verhardingen (divers)	Bestaand
Symbol	Omschrijving	Status
	Bestaande boom	Bestaand
	Boom met sooraanduiding	Nieuw
	Kunststof reflectorpaal	Nieuw
	Stootband rond	Nieuw
	Waarschuings hekwerk	Nieuw

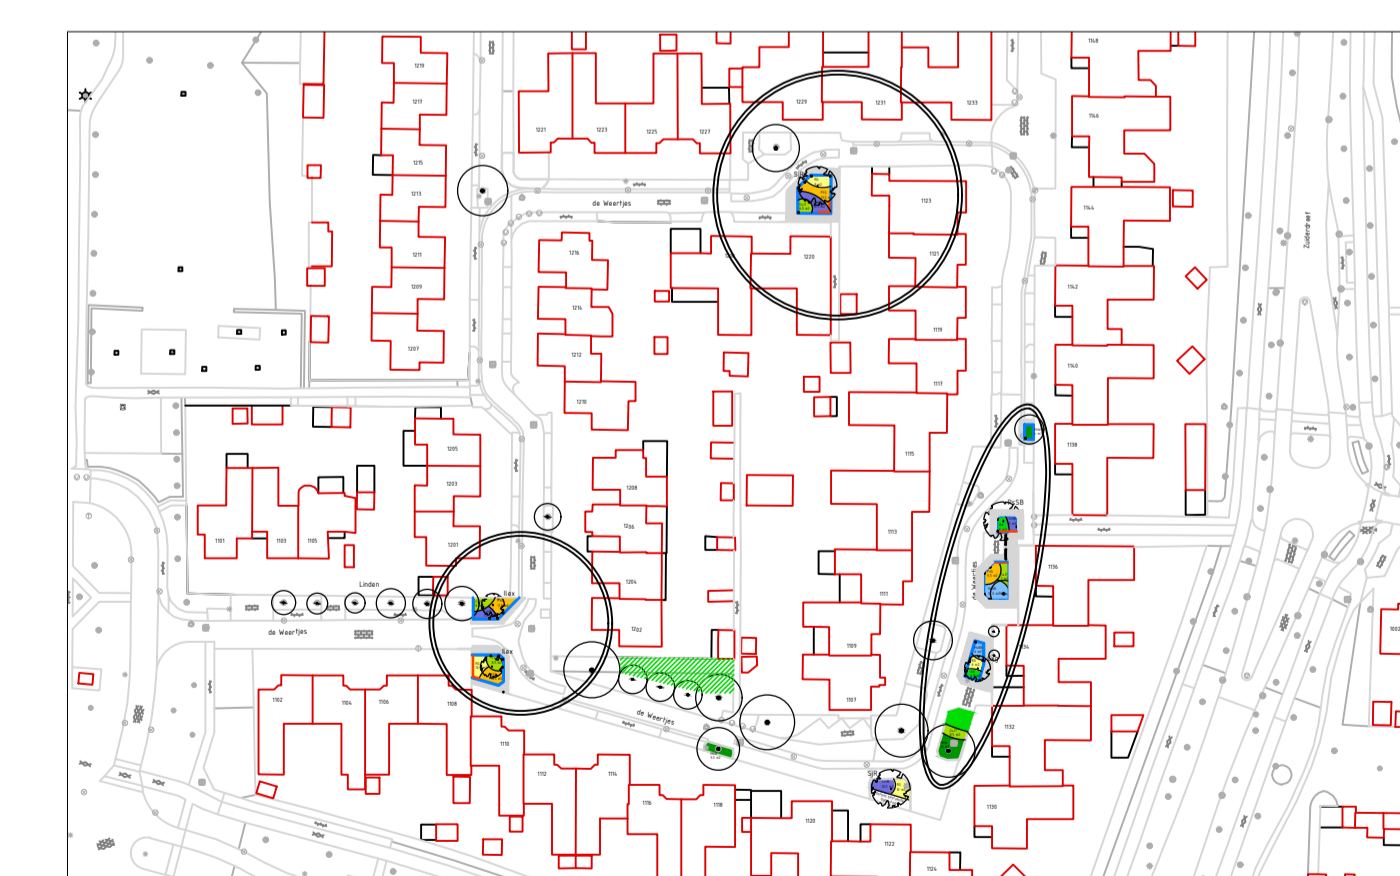

<p>Gemeente Wijchen</p> <p>doornen Fysieke Leefomgeving Postbus 5000 6600 HA WIJCHEN Kortrijkweg 27 6602 DB WIJCHEN 024 751 7111</p>	<h3>Vergroening De Weertjes</h3> <p>Definitief ontwerp</p>		<p>Schaal: 1:200</p> <p>Formaat: A1</p>
	<p>Getekend door: MJK</p> <p>Gewijzigd door: -</p> <p>Gecontroleerd door: -</p>	<p>Datum: 29 jan. 2024</p> <p>Wijzigingsdatum: -</p> <p>Besteknummer: -</p>	

Aan deze tekening kan men geen rechten ontleenen