


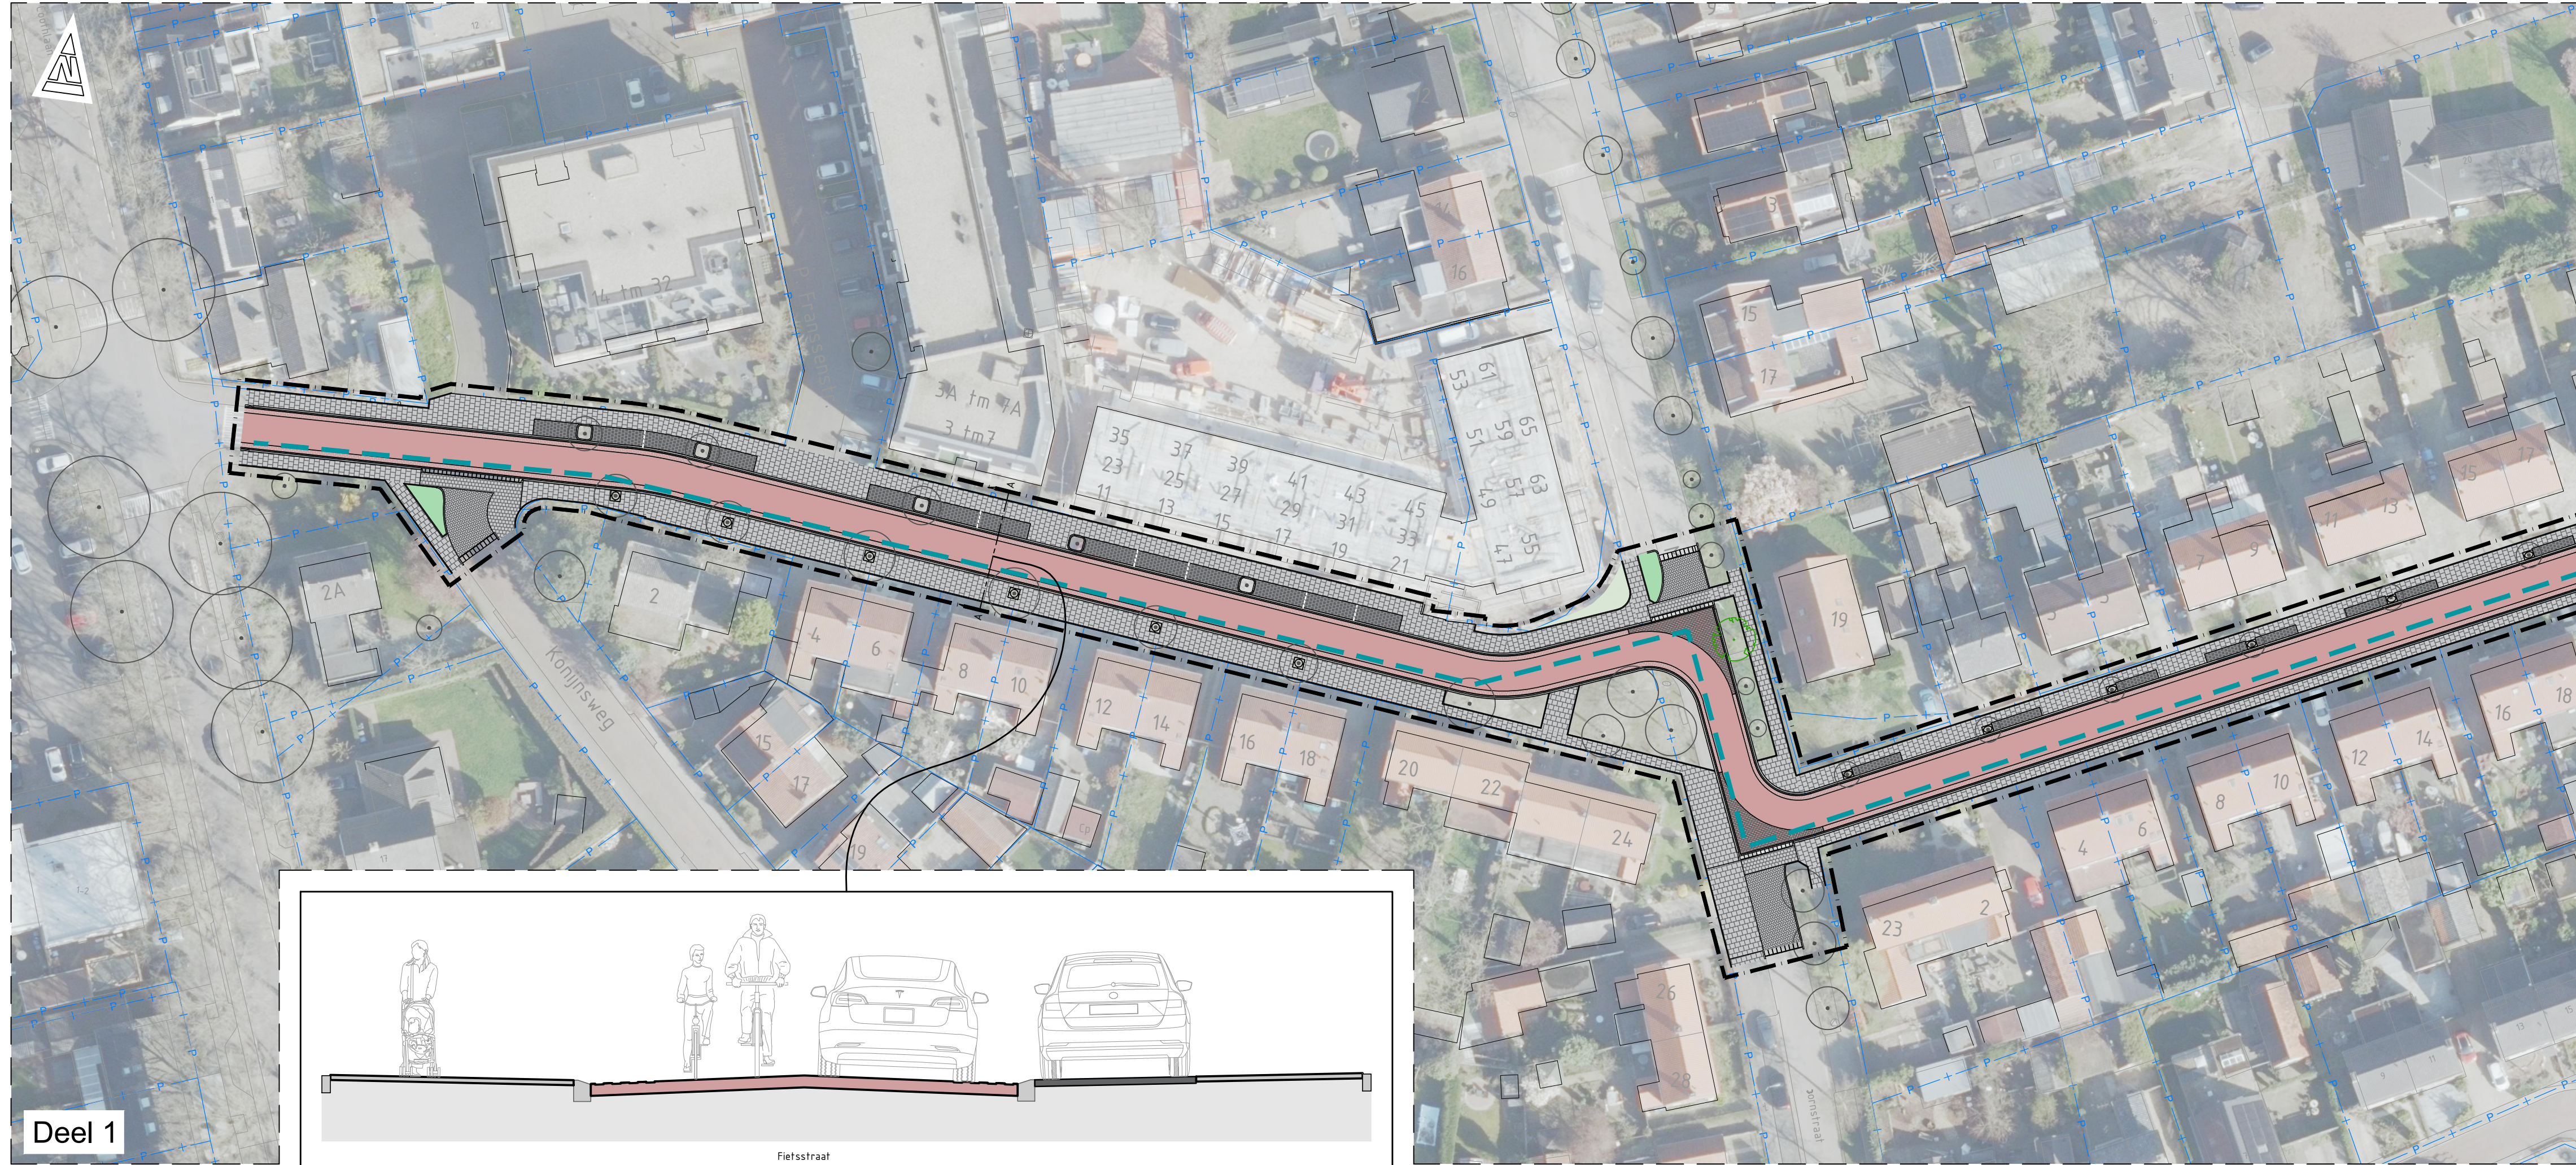


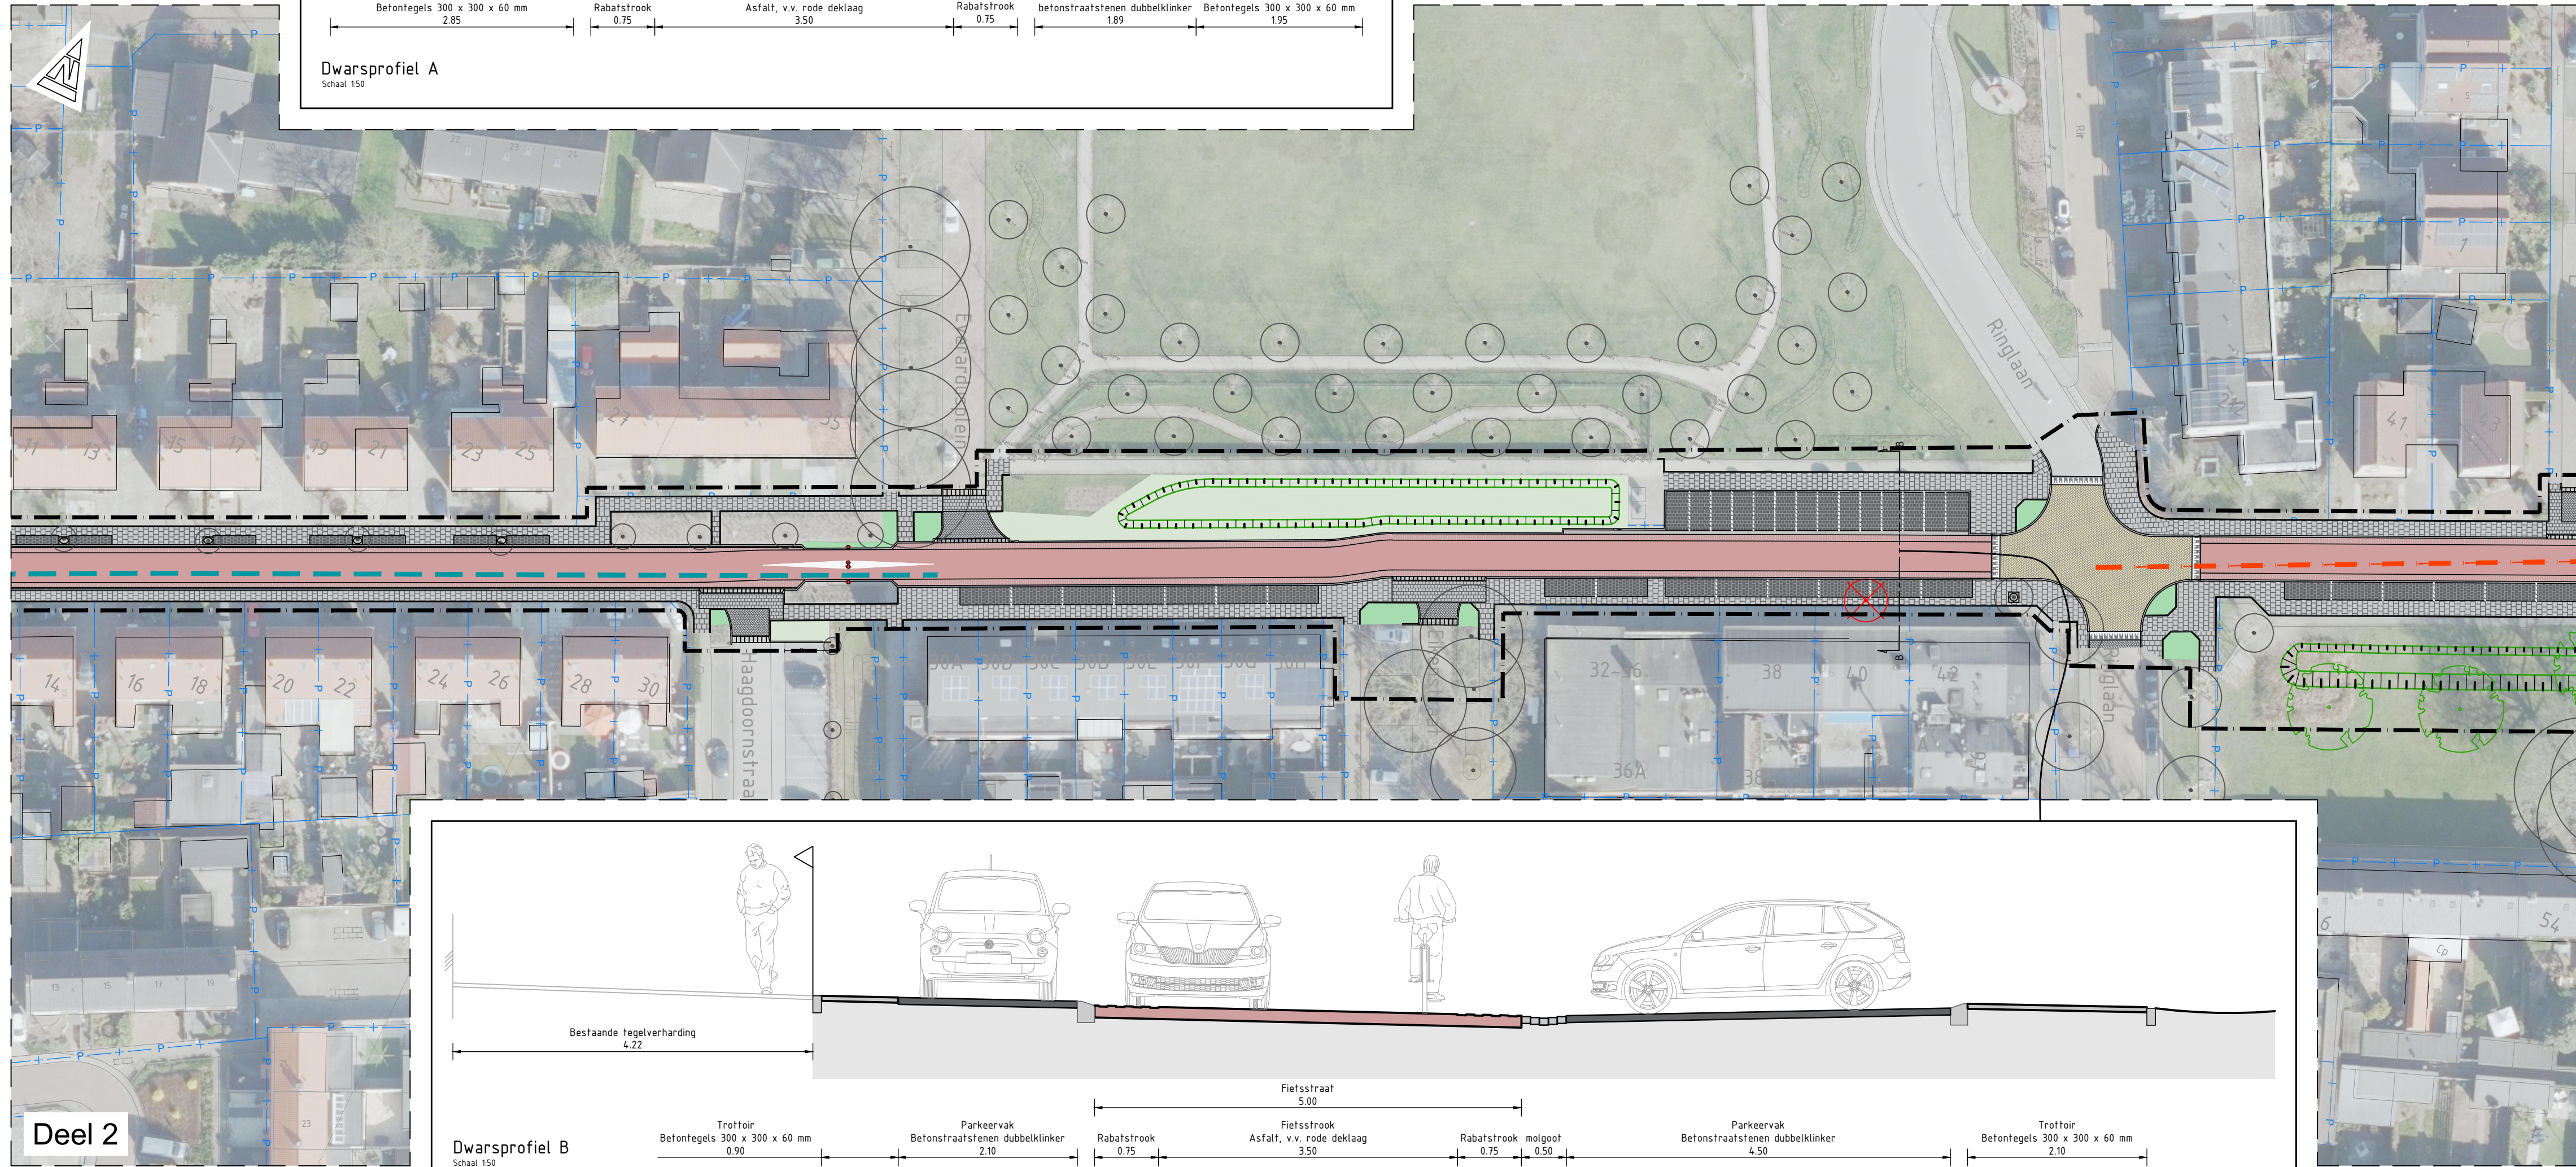


Deel 1

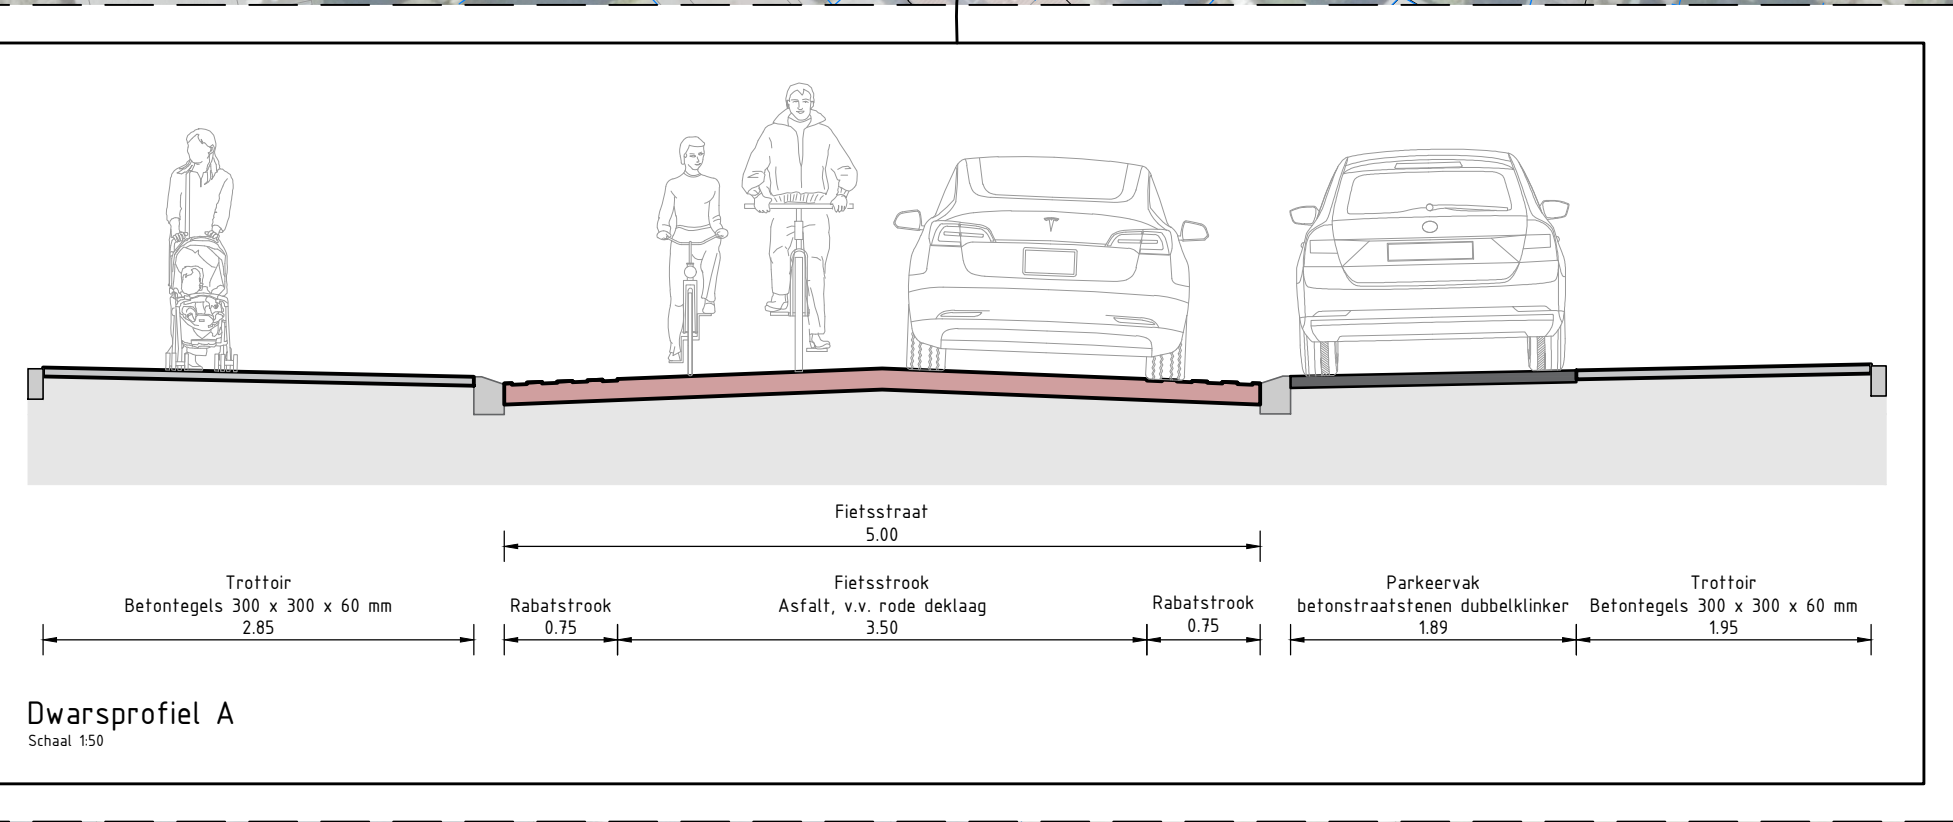

Deel 2

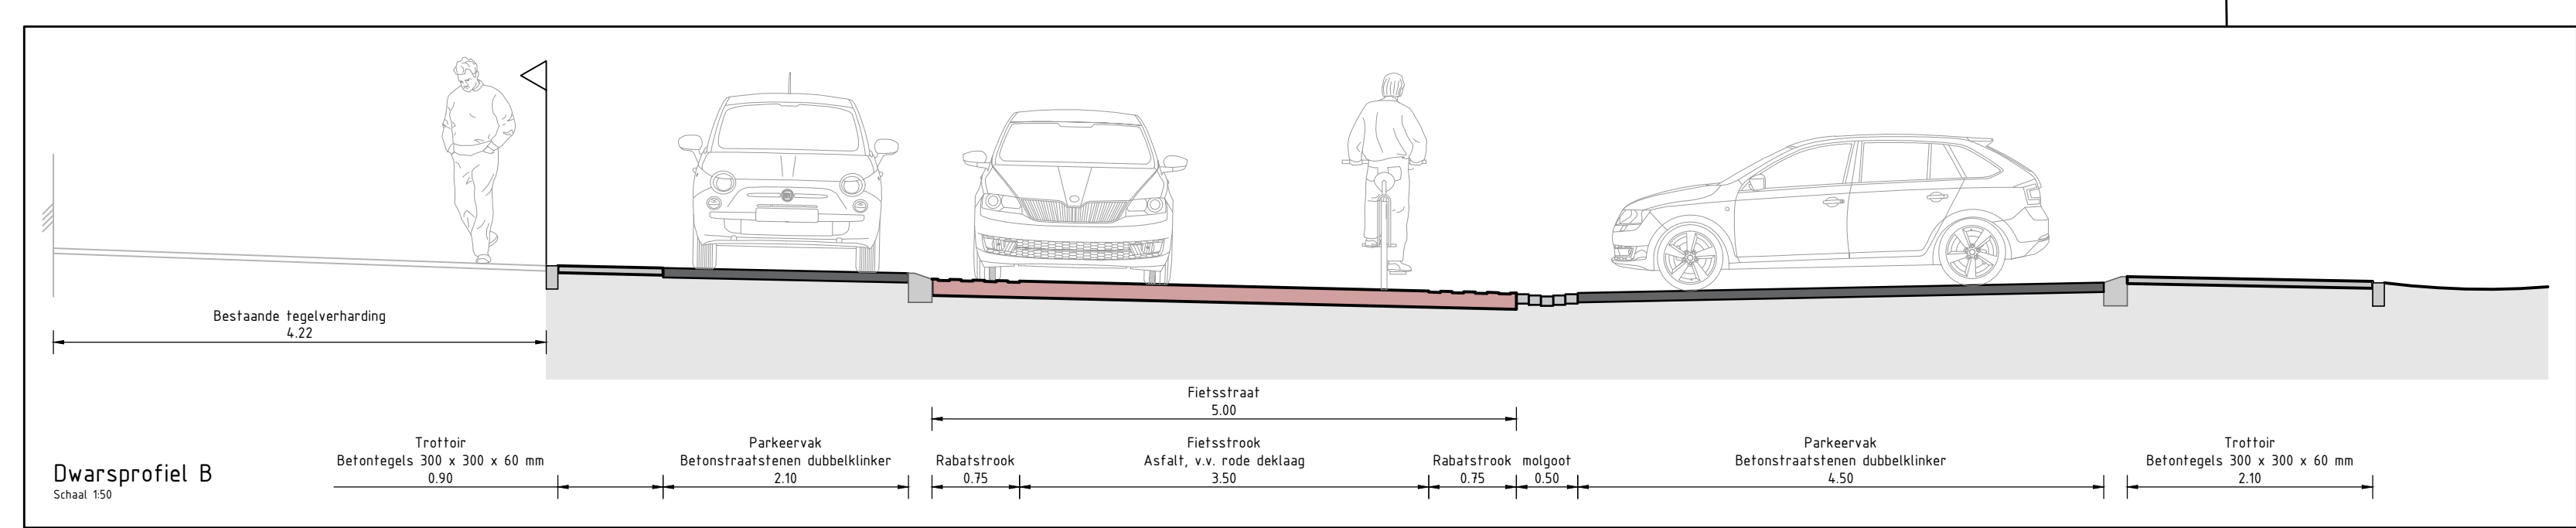

Legenda		
Geometrie	Omschrijving	Status
	Projectgrens	Nieuw
	Aanbrengen infiltratieriool	Nieuw
	Riolering vervangen	Nieuw
	Ruimte voor infiltratie d.m.v. wadi	Nieuw
Arcering		
	Fietstrook, asfalt v.v. rode deklaag	Nieuw
	Rabatsstrook, asfalt v.v. rode deklaag en steenmotief	Nieuw
	Rijbaan, asfalt v.v. zwarte deklaag	Nieuw
	Rijbaan, betonstraatstenen keiformaat	Nieuw
	Kruising, betonstraatstenen keiformaat, kleur: geel	Nieuw
	Parkeervak, betonstraatstenen dubbelklinker	Nieuw
	Trottoir, betontegels 300 x 300 x 60 mm	Nieuw
	Voetpad, beton	Nieuw
	Voetpad, halfverharding	Nieuw
	Groenvak	Nieuw
Symbool		
	Boom	Bestaand
	Boom	Vervallen
	Boom	Nieuw

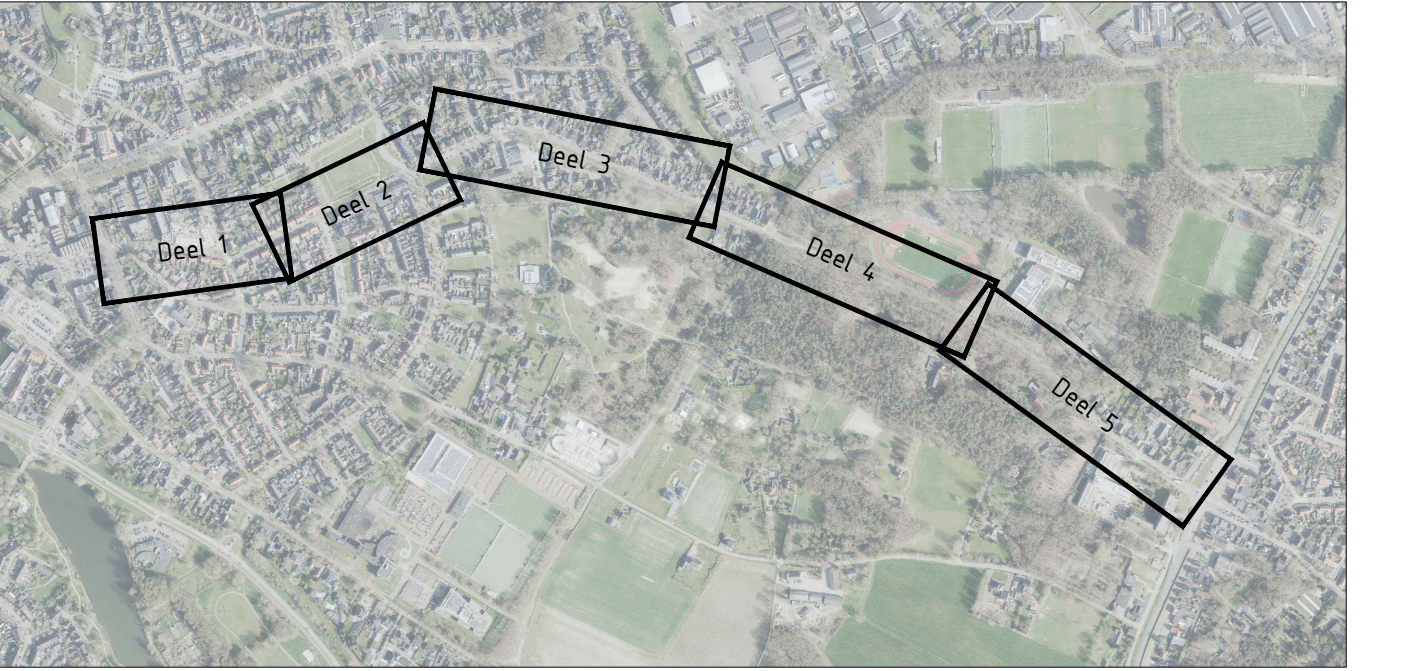



Gemeente Wijchen

domen Fysieke Leefomgeving
Postbus 9000
6600 HA WICHTEN
Kadasteraan 27
6602 DB WICHTEN
088 432 7000

Fietstraat Alverna - TKWM

Lindenstraat, Acaciastraat en Leenweg in Wijchen

Definitief ontwerp, blad 1 van 2

Getekend door: M. Stortebeker	Datum: 08-07-2025	Tekeningnummer: 001
Gepland door: -	Wijzigingsdatum: -	Projectnummer: -
Gecontroleerd door: G. de Kock	Besteknummer: -	Documentstatus: Definitief

Aan deze tekening kan men geen rechten ontleenen

Schaal:
1:500

Formaat:
A1