



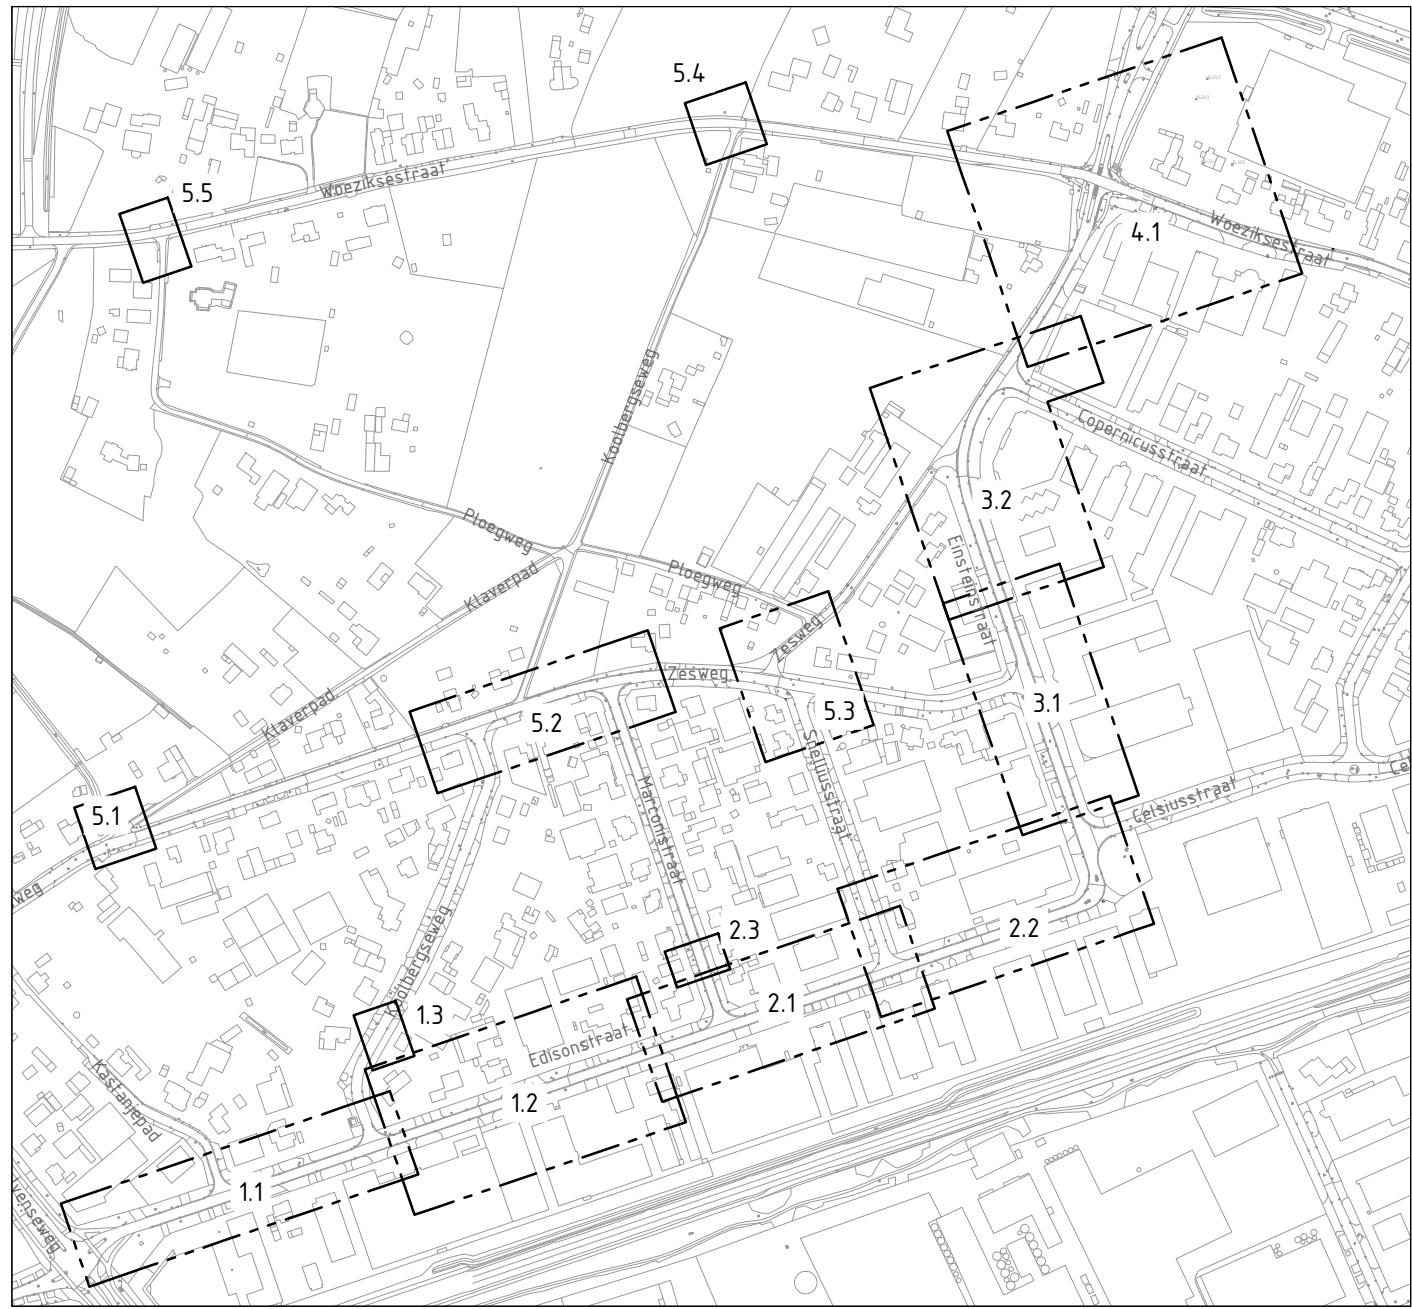


- K —+— Ondergrond – Kadastrale kaart 08-03-2023
— K —+— Ondergrond – Inmeting 16-03-2023
- GB15 — Opsluitband 120x250 mm, gesteld in beton v.v. steunrug
— GB15 — Opsluitband 120x250 mm, gesteld in beton v.v. steunrug
— TB15 — Trottoirband 130/150x250 mm, gesteld in beton v.v. steunrug
— TB20 — Trottoirband 180/200x250 mm, gesteld in beton v.v. steunrug
— RB20 — Inritband 200x150 mm, gesteld in beton v.v. steunrug
— RWS — RWS band 180/220x250 mm, gesteld in beton v.v. steunrug
— Gofitegel 150x300 mm gesteld in beton
- Gof 5 strekken betonstraatstenen kei formaat, kleur grijs, gesteld in beton
— Gof 4 strekken betonstraatstenen kei formaat, kleur grijs, gesteld in beton
— Gof 5 strekken straatbakstenen kei formaat, kleur rood, gesteld in beton
— Gof 1 strek betonstraatstenen kei formaat, kleur grijs, gesteld in beton
- Afrastrering: paal met draad
— Parkeervakafdeling, BSS KF, kleur wit
- Taludmarkering van thermoplast, lengte 190 m t.b.v. schijldrempels
— Lengtemarkering van thermoplast
— Markering figuren van thermoplast
— Viakmarkering van thermoplast
- Betonstraatstenen kei formaat, dikte 80 mm, kleur grijs, keipervverband
— Betonstraatstenen kei formaat, dikte 80 mm, kleur grijs, elieboogverband
— Betonstraatstenen kei formaat, dikte 80 mm, kleur grijs, halfsteensverband
— Betonstraatstenen VoegStone 210x105x80, kleur grijs, halfsteensverband
— Parkeerplaatsen van dubbelkei formaat, 210x105x80mm, kleur antraciet, halfsteensverband
— Herstraten
- Rijbaan van asfalt, opbouw van boven naar beneden:
— AC 11 surf, DL-B, laagdikte 35 mm (zonder pr)
— AC 16 bind, TL-B, laagdikte 50 mm
— AC 22 base, OL-B, laagdikte 70 mm
- Rijbaan van asfalt, opbouw van boven naar beneden:
— AC 11 surf, DL-B, laagdikte 35 mm (zonder pr)
— AC 16 bind, TL-B, laagdikte 50 mm
- Deklaag van AC 11 surf, DL-B, laagdikte 35 mm (zonder pr)
- Rijbaan van asfalt, opbouw van boven naar beneden:
— Deklaag asfalt rood, AC 11 surf, DL-B, Tili Red 3% rode kleurstof, zwarte bitumen d=35 mm
— AC 16 bind, TL-B, laagdikte 50 mm
— AC 22 base, OL-B, laagdikte 70 mm
- Rijbaan van asfalt, opbouw van boven naar beneden:
— Deklaag asfalt rood, AC 11 surf, DL-B, Tili Red 3% rode kleurstof, zwarte bitumen d=35 mm
— AC 16 bind, TL-B, laagdikte 50 mm
- Fietsspad van rood asfalt, opbouw van boven naar beneden:
— AC 11 surf, DL-B, Tili Red 3% rode kleurstof colorfalt, zwarte bitumen, d=35 mm
— AC 22 base, OL-B, laagdikte gemiddeld 70 mm
- Deklaag asfalt rood, AC 11 surf, DL-B, Tili Red 3% rode kleurstof Colorfalt, zwarte bitumen, d=35mm
- Pad van Graustabiel 0/12, opbouw van boven naar beneden:
— Graustabiel, laagdikte 50 mm
— Menggranulaat 0/12, laagdikte 100 mm
- Bloemenrijk grasmengsel GS, Cruydhoeck
RWS kolik eendelig, type: TRK-2000 RWS/90
Trottoirkolk, eendelig, type: Q-Line Classic TRK-4316/90 GB1
Op hoogte brengen putafdekking
Op hoogte brengen brandkraan
Op hoogte brengen straatpot
- Borden parkeerzone
- Nieuwe te plaatsen verkeersbord incl. flespaal
— Nieuwe lokale te verplaatsen lichtmast
— Te verplaatsen lichtmast
- Nieuw te planten boom, slantontrek 20-25 cm
Tr – Tilia cordata (Winterlinde)
PisN – Pinus nigra subsp. Nigra (Oostenrijkse Den)
UH – Ulmus 'Homestead' (Iep)
RP – Robinia Pseudacacia (Acacia)
Gfi – Gleditsia triacanthos f. inermis (Valse Christdodorn)
- Bestaande te handhaven boom

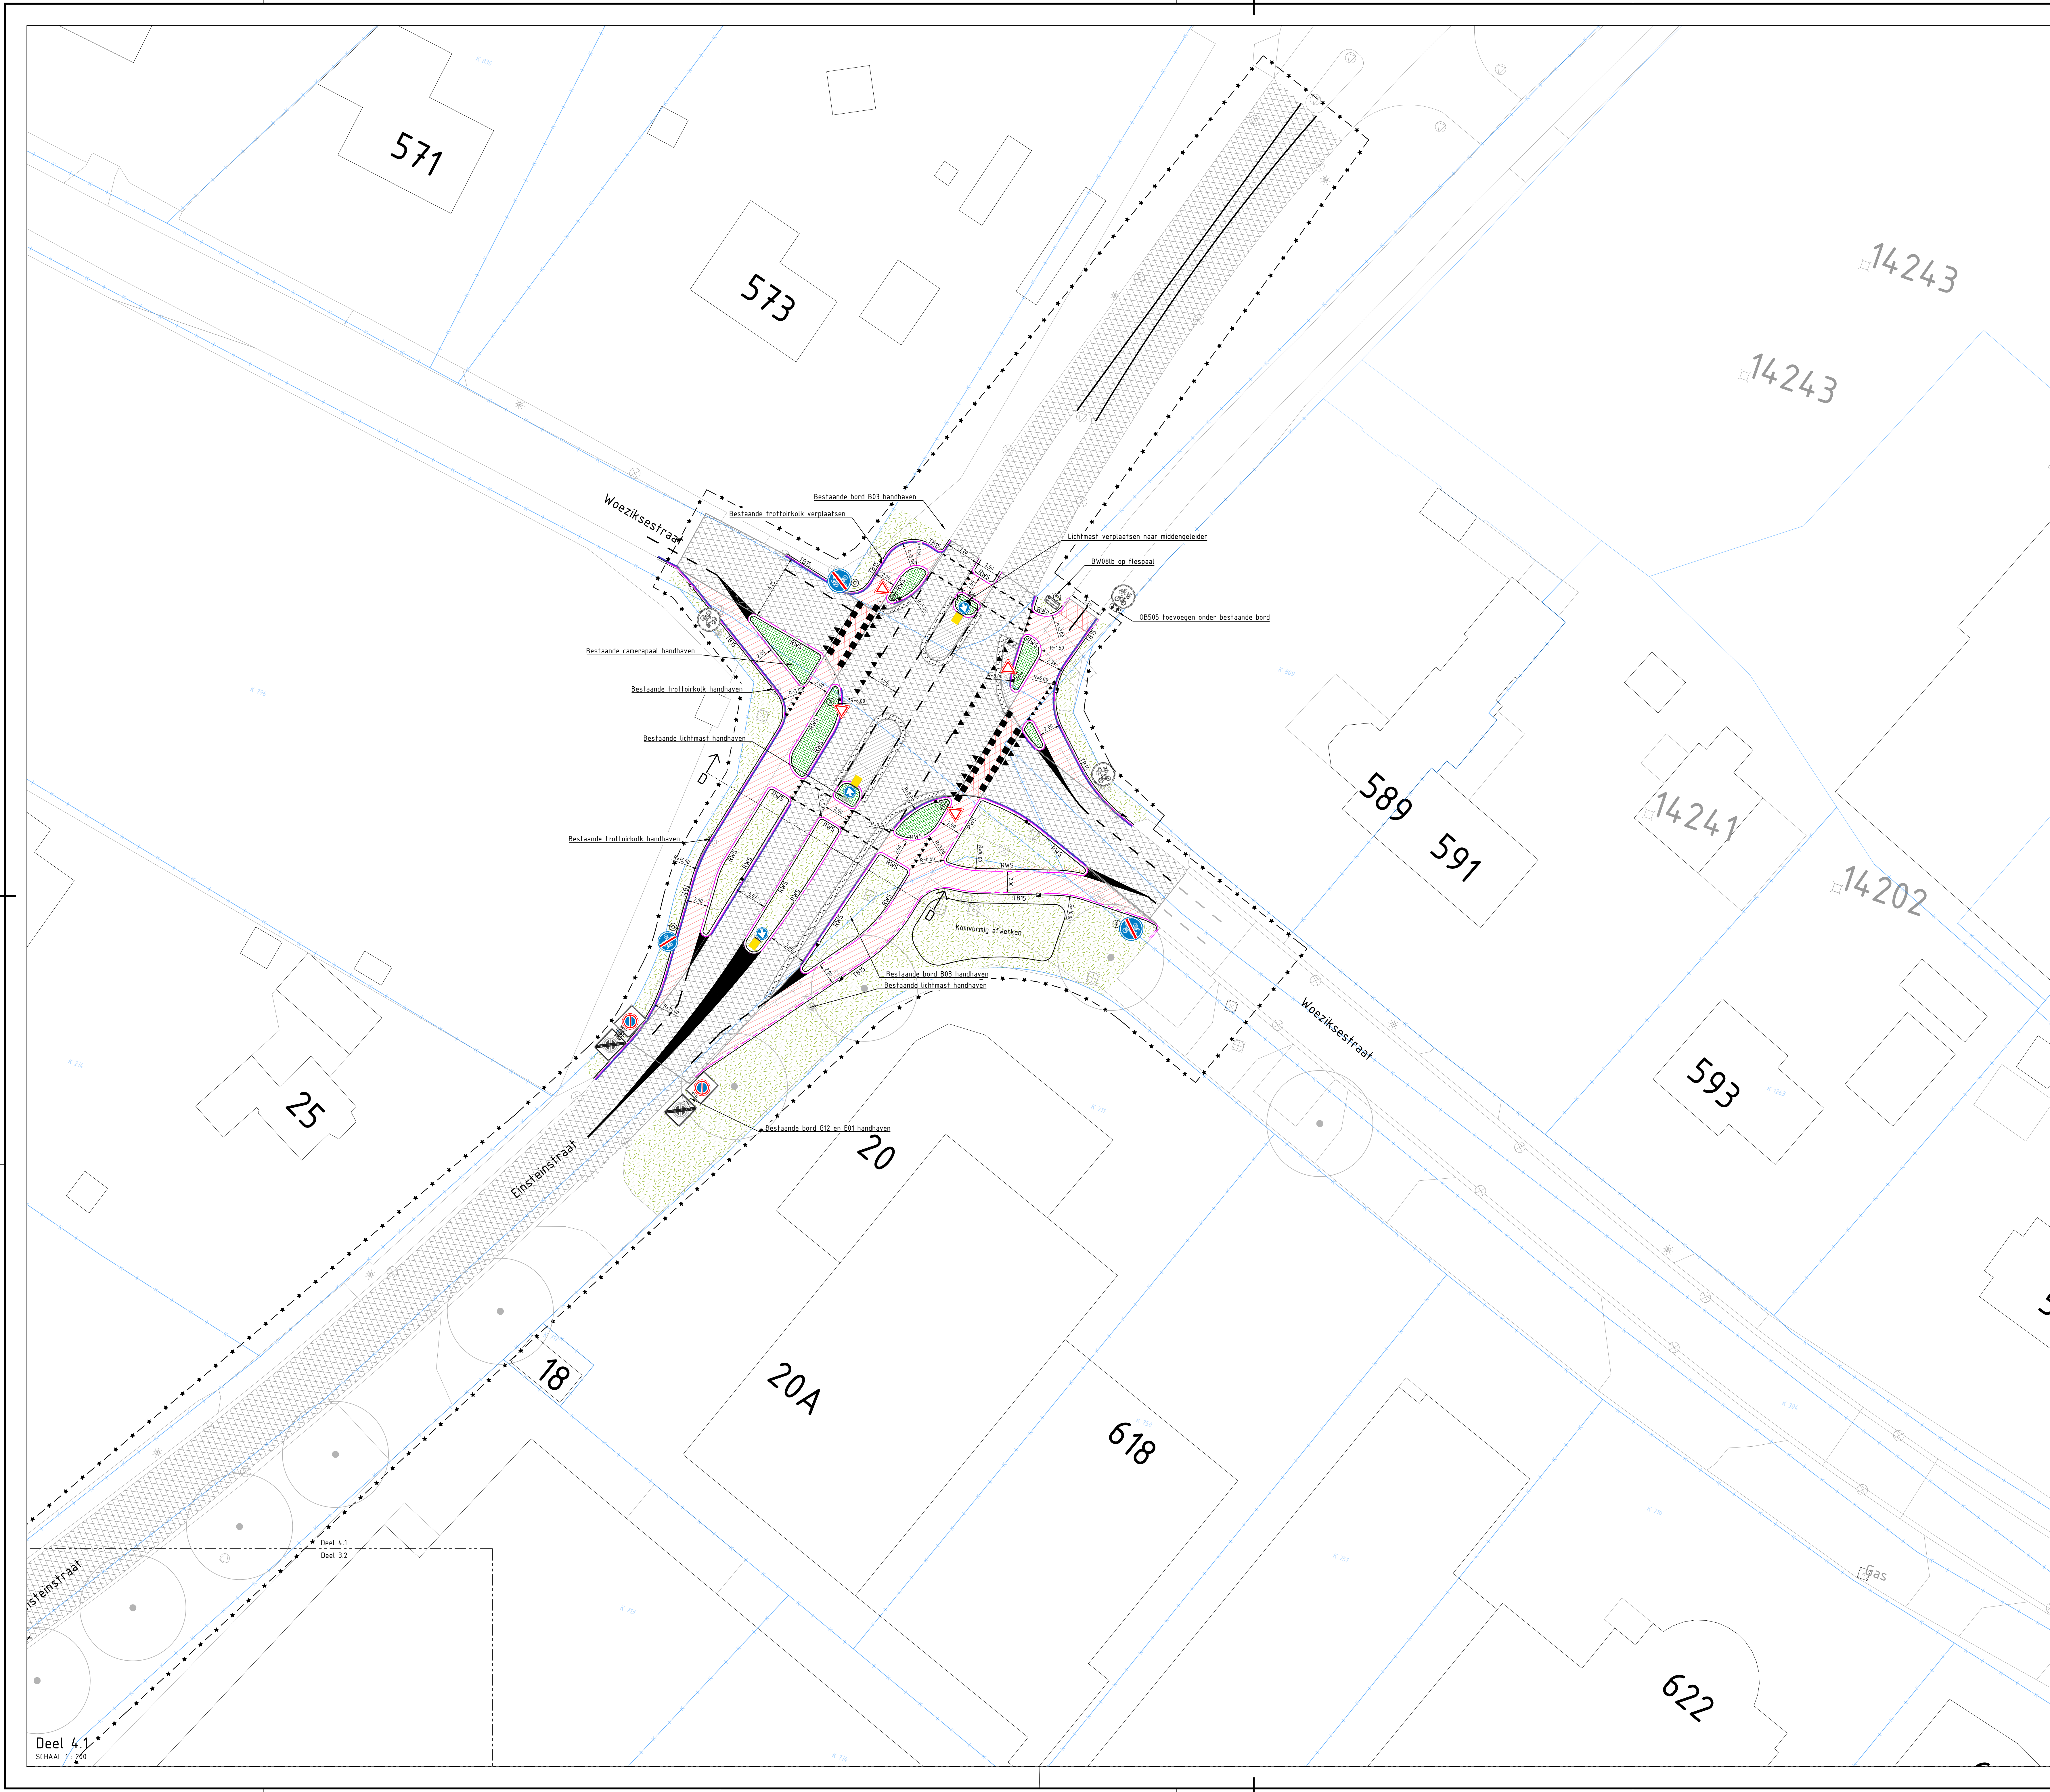

Her. Edison - Einsteinstraat
Nieuwe situatie
Blad 4 van 5

Getekend door: van der Wal	Datum: 18-02-2025	Tekeningnummer: 002-04
Overslag door: E. de Kock	Wijzigingsdatum: 2025-08	Projectnummer: Default
Gecontroleerd door: E. de Kock	Bevestigingsdatum: 2025-08	Documenttitel: Default

Alle metingen zijn naar goed geluk afgeleid

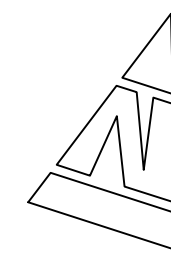

Schaal:
1:100

Formaat:
A1