


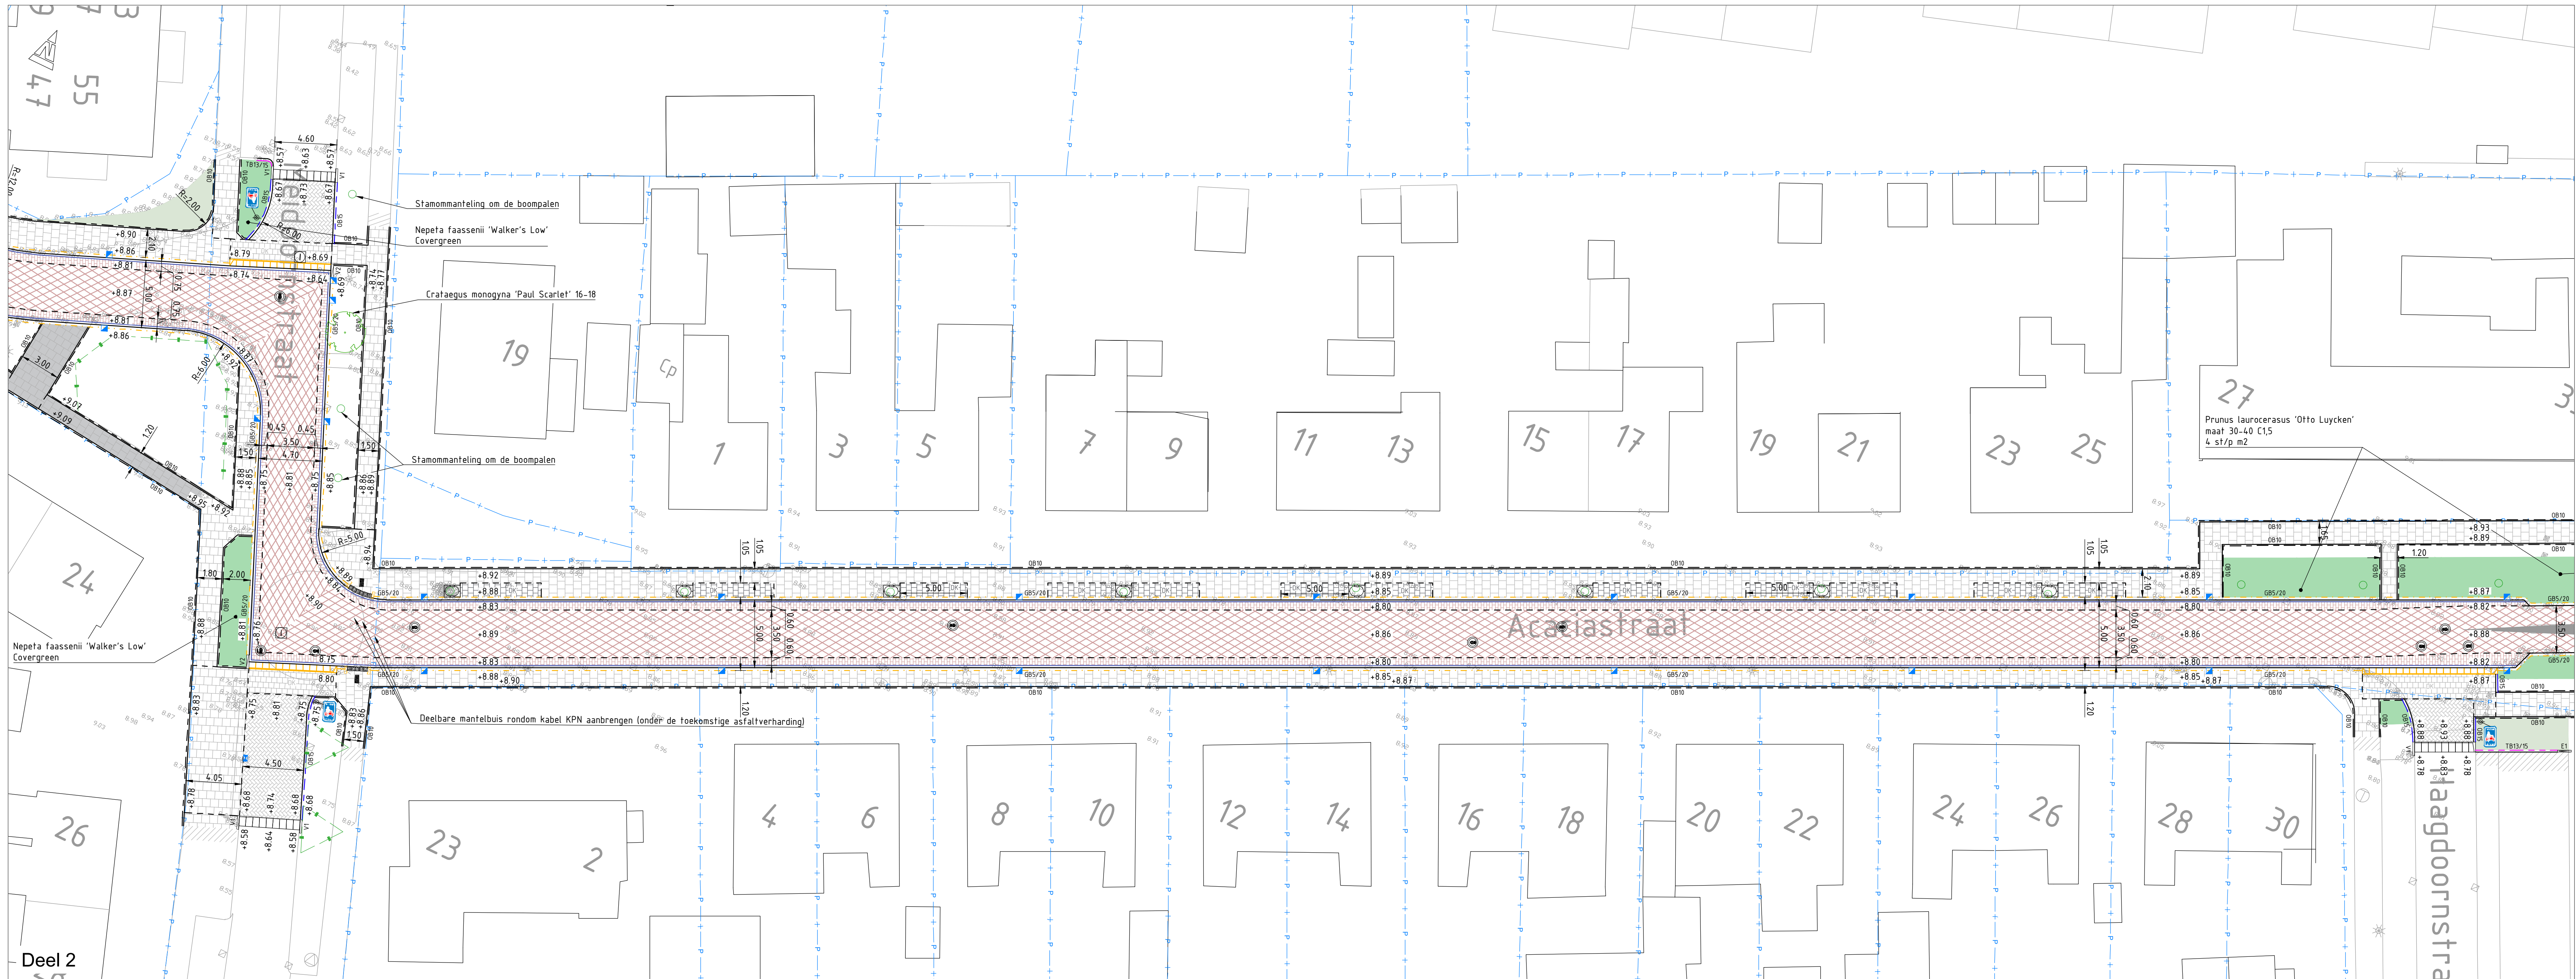


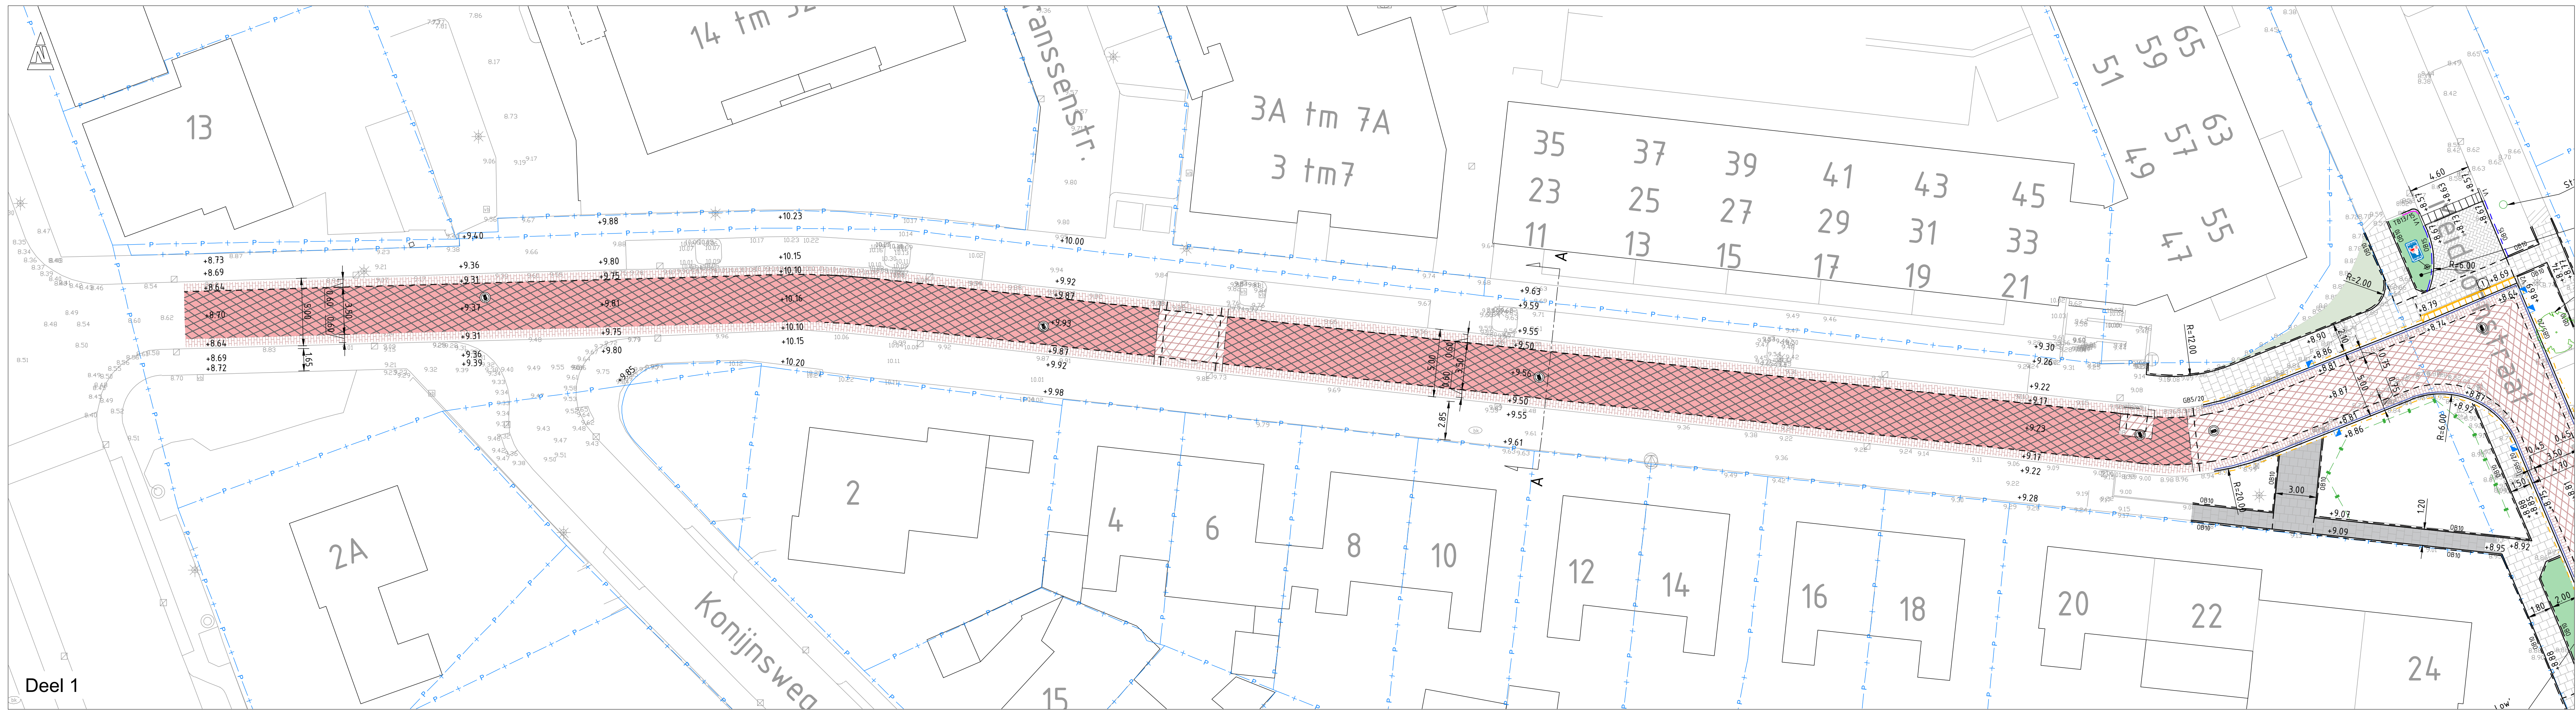


Legenda		
Geometrie	Omschrijving	Status
	Perceelsgrens	Bestaand
	Geleideband 50/200x250 mm	Nieuw
	Opsluitband 100x200 mm	Nieuw
	Opsluitband 120x250 mm	Nieuw
	Opsluitband 150x250 mm	Nieuw
	Opsluitband 200x250 mm	Nieuw
	Rabatband 300x200 mm	Nieuw
	Trottoirband 130/150 x 250 mm	Nieuw
	Inritverloopband 130/150 x 250 mm	Nieuw
	RWS trottoirband 110/220 x250 mm	Nieuw
	Inritblokken 150/200x500x500 mm (t.b.v. geleideband 50/200)	Nieuw
	Inritblokken 750x180x500 mm (t.b.v. trottoirband 130/150)	Nieuw
	Materialaalgrens verharding	Nieuw
	Goottegel, 150 x 300 x 60 mm	Nieuw
	Parkeervakscheiding, betonstraatstenen keurformaat, kleur: wit	Nieuw
	Hekwerk t.b.v. boombescherming	Nieuw
Ancering	Omschrijving	Status
	Fietstrook, asfalt, alleen v.v. rode deklaag	Nieuw
	Fietstrook, asfalt, volledige constructie v.v. rode deklaag	Nieuw
	Fietstrook, asfalt, tussenlaag en deklaag v.v. rode deklaag	Nieuw
	Rabatstrook, asfalt v.v. rode deklaag en straatprint	Nieuw
	Fietspad of rijbaan, asfalt, volledige constructie	Nieuw
	Fietspad of rijbaan, asfalt, alleen deklaag	Nieuw
	Voetpad, asfalt, alleen deklaag, overlagen bestaand asfalt	Nieuw
	Rijbaan, betonstraatstenen keurformaat, keperverband, kleur: grijs	Nieuw
	Plateau, betonstraatstenen keurformaat, keperverband, kleur: geel	Nieuw
	Plateauprint, conform principedetail plateauprint	Nieuw
	Parkeervak, BSS dubbelklinker, halfsteensverband, kleur: antraciet	Nieuw
	Inrit, betonstraatstenen dubbelklinker, kleur: lichtgrijs	Nieuw
	Straatbakstenen dikformaat, halfsteensverband, bestaande stenen	Nieuw
	Natuurstenen keien markering, type gelijk aan bestaand	Nieuw
	Trottoir, betonteegels 300 x 300 x 60 mm, kleur: lichtgrijs	Nieuw
	Grasbetonteegels 400 x 600 x 120 mm	Nieuw
	Herstraten bestaande elementenverharding	Bestaand
	Beplanting, soort volgens tekening	Nieuw
	Gras, mengsel RPR	Nieuw
Symbol	Omschrijving	Status
	Boom	Bestaand
	Stamommanteling t.b.v. boombescherming	Nieuw
	Boom	Nieuw
	Solitaire heester	Nieuw
	4 Boomkransselementen 60x12 gesloten, incl. 4 verlengstukken	Nieuw
	4 Boomkransselementen 45x10 gesloten, incl. 2 verlengstukken	Nieuw
	Sinusdempel, 30 km/h, 0,08 m hoog, conform CROW	Nieuw
	Rood-witte trottoirpaal	Nieuw
	Hergebruik bestaande stalen afzetspalen	Nieuw
	Geleideband Inritperronband 50/200x250 L500 mm	Nieuw
	Verloopband, diverse afmetingen	Nieuw
	V1 = verloopband trottoirband 130/150 x 250 naar 150 x 250 mm	Nieuw
	V2 = verloopband geleideband 50/200 x 250 naar 200 x 250 mm	Nieuw
	V3 = verloopband geleideband 50/200 x 250 naar	Nieuw
	trottoirband 130/150 x 250 mm	Nieuw
	E1 = eindverloopband trottoirband 130/150 x 250	Nieuw
	E2 = eindverloopband trottoirband 130/150 x 250	Nieuw
	E3 = eindverloopband RWS trottoirband 110/220 x250 mm	Nieuw
	Op hoogte brengen putafdekking	Bestaand
	Putafdekking, type: 435-16 RM VEPRO (TBS)	Nieuw
	Putafdekking, type: 435-24 VM VEPRO (TBS)	Nieuw

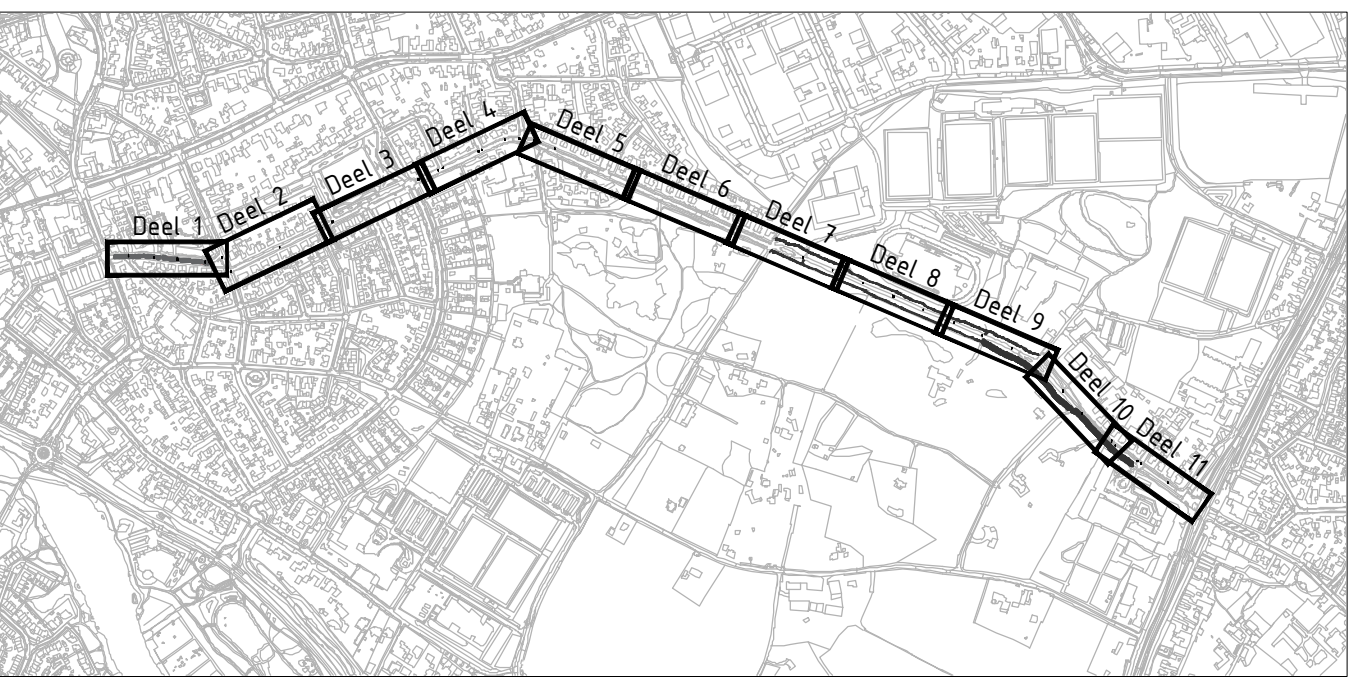


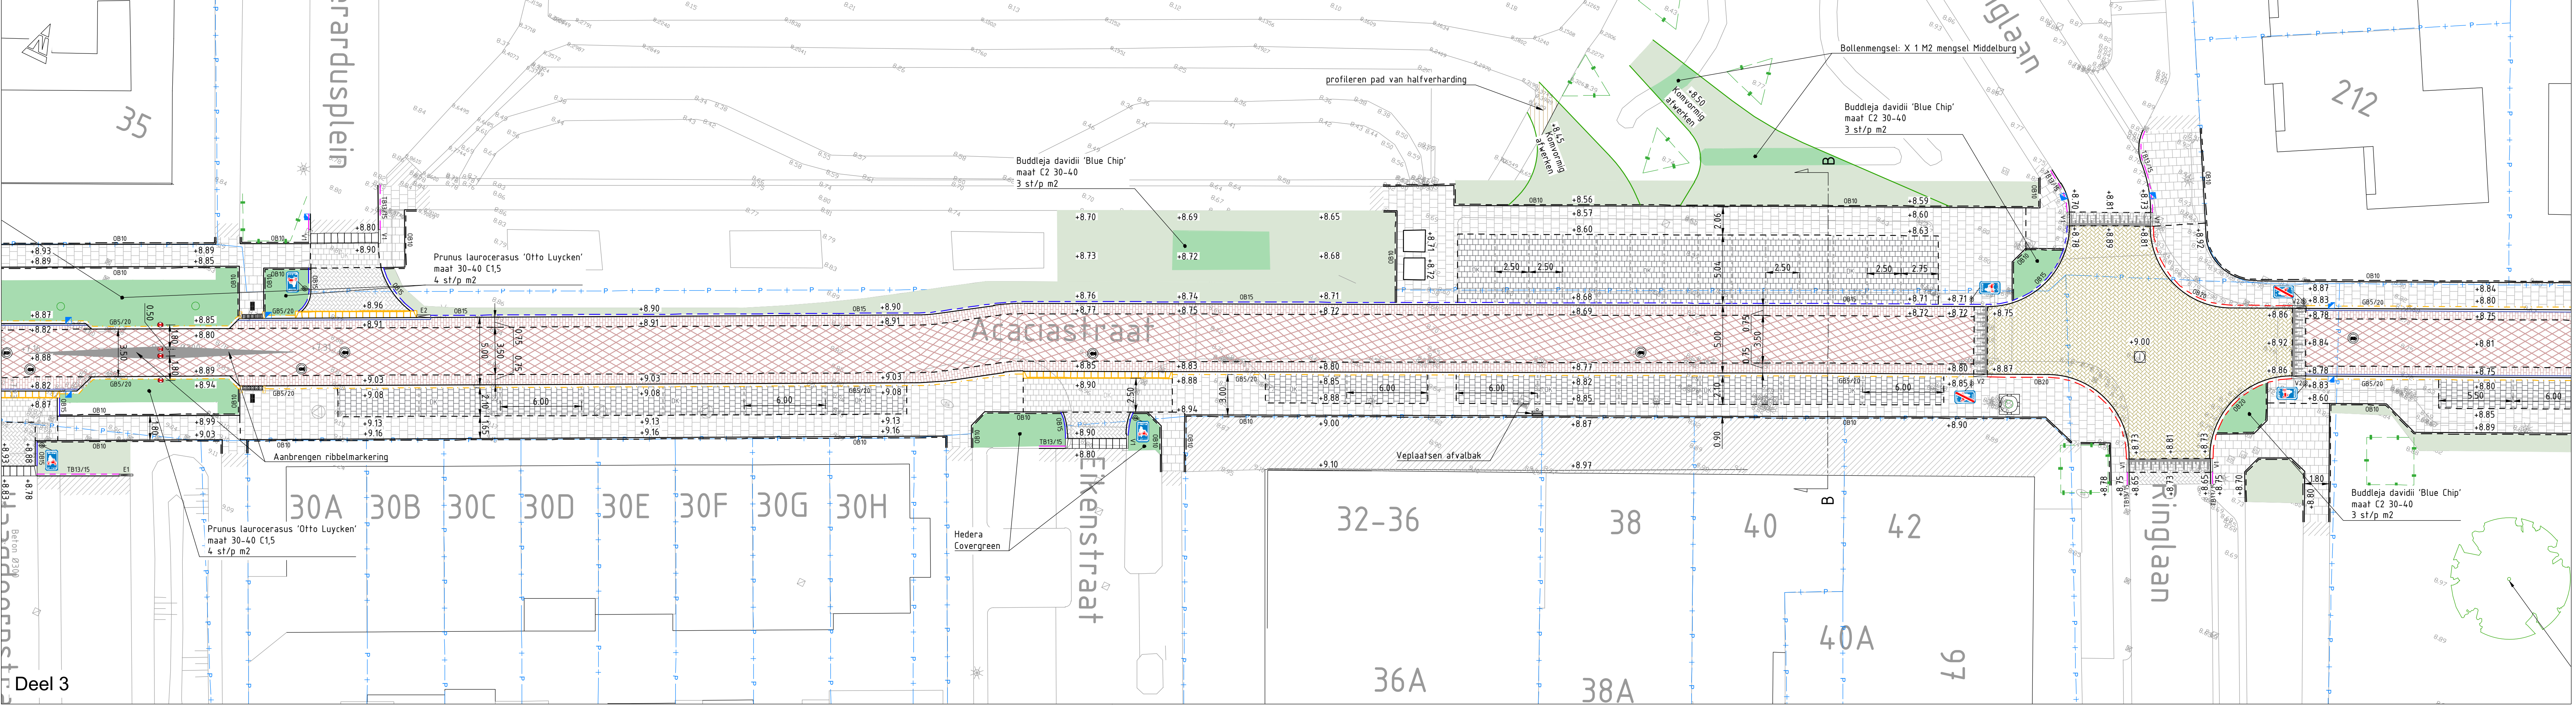

Deel 3

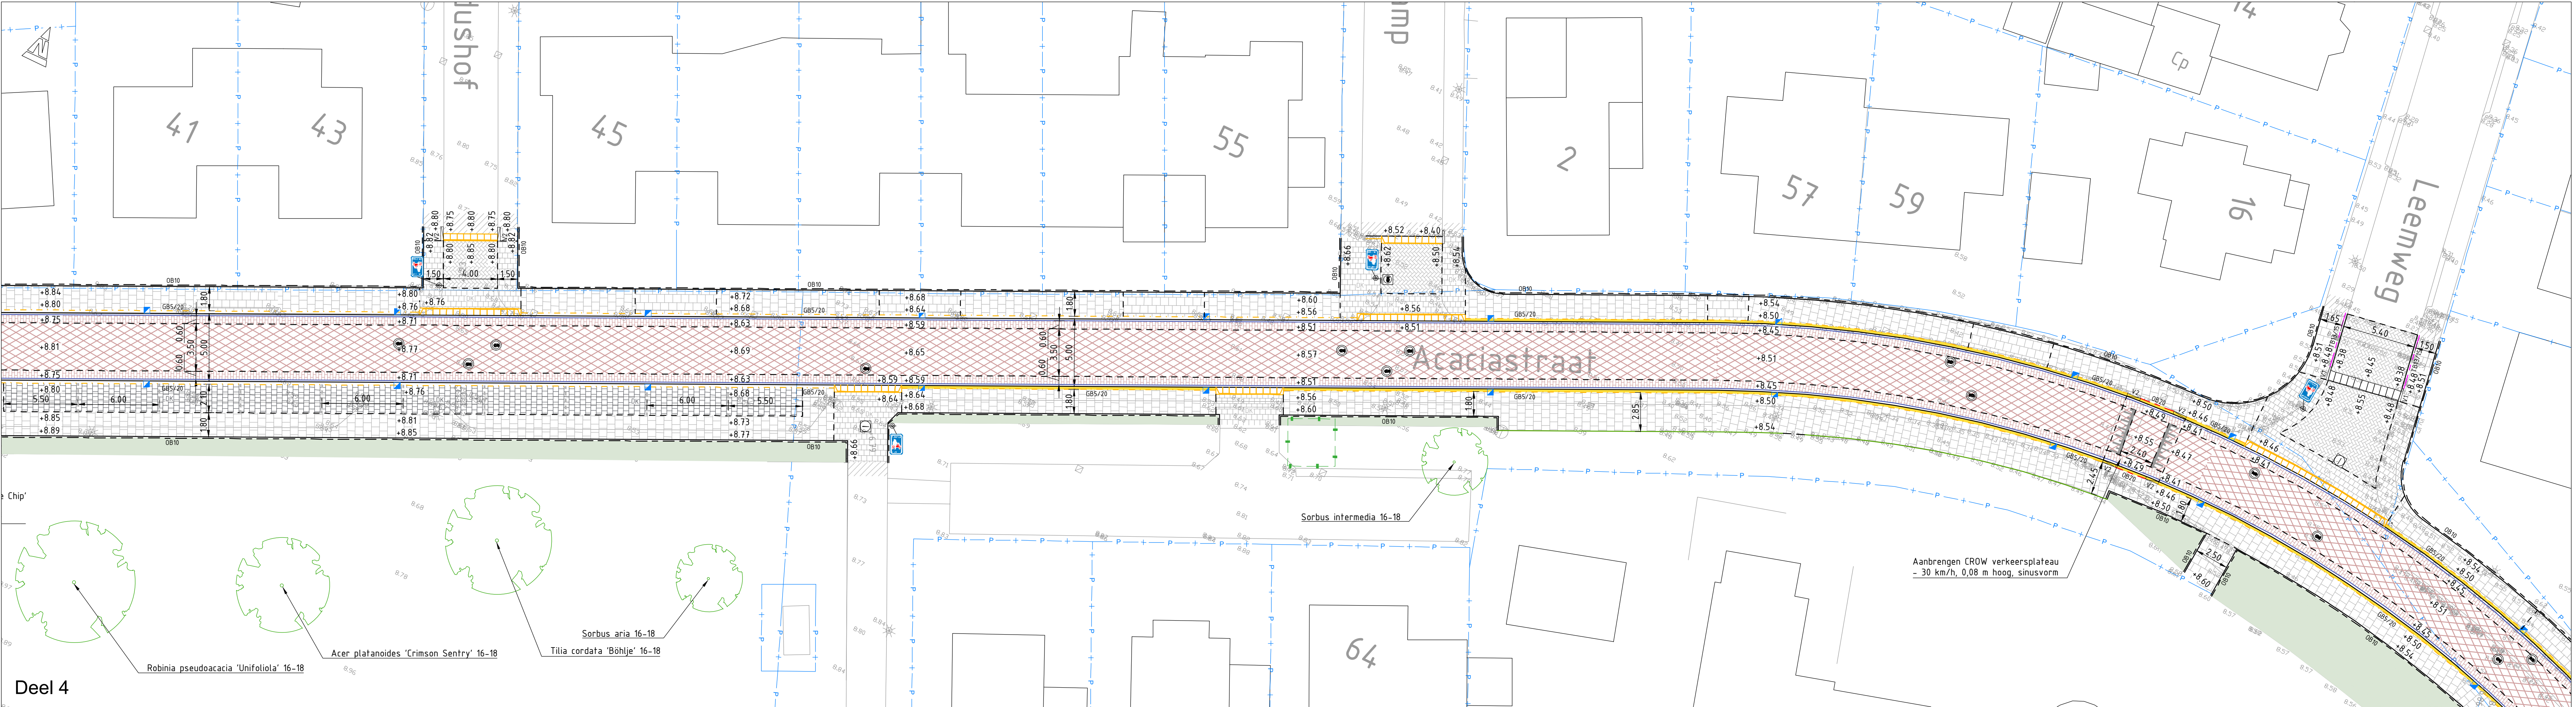


Deel 4

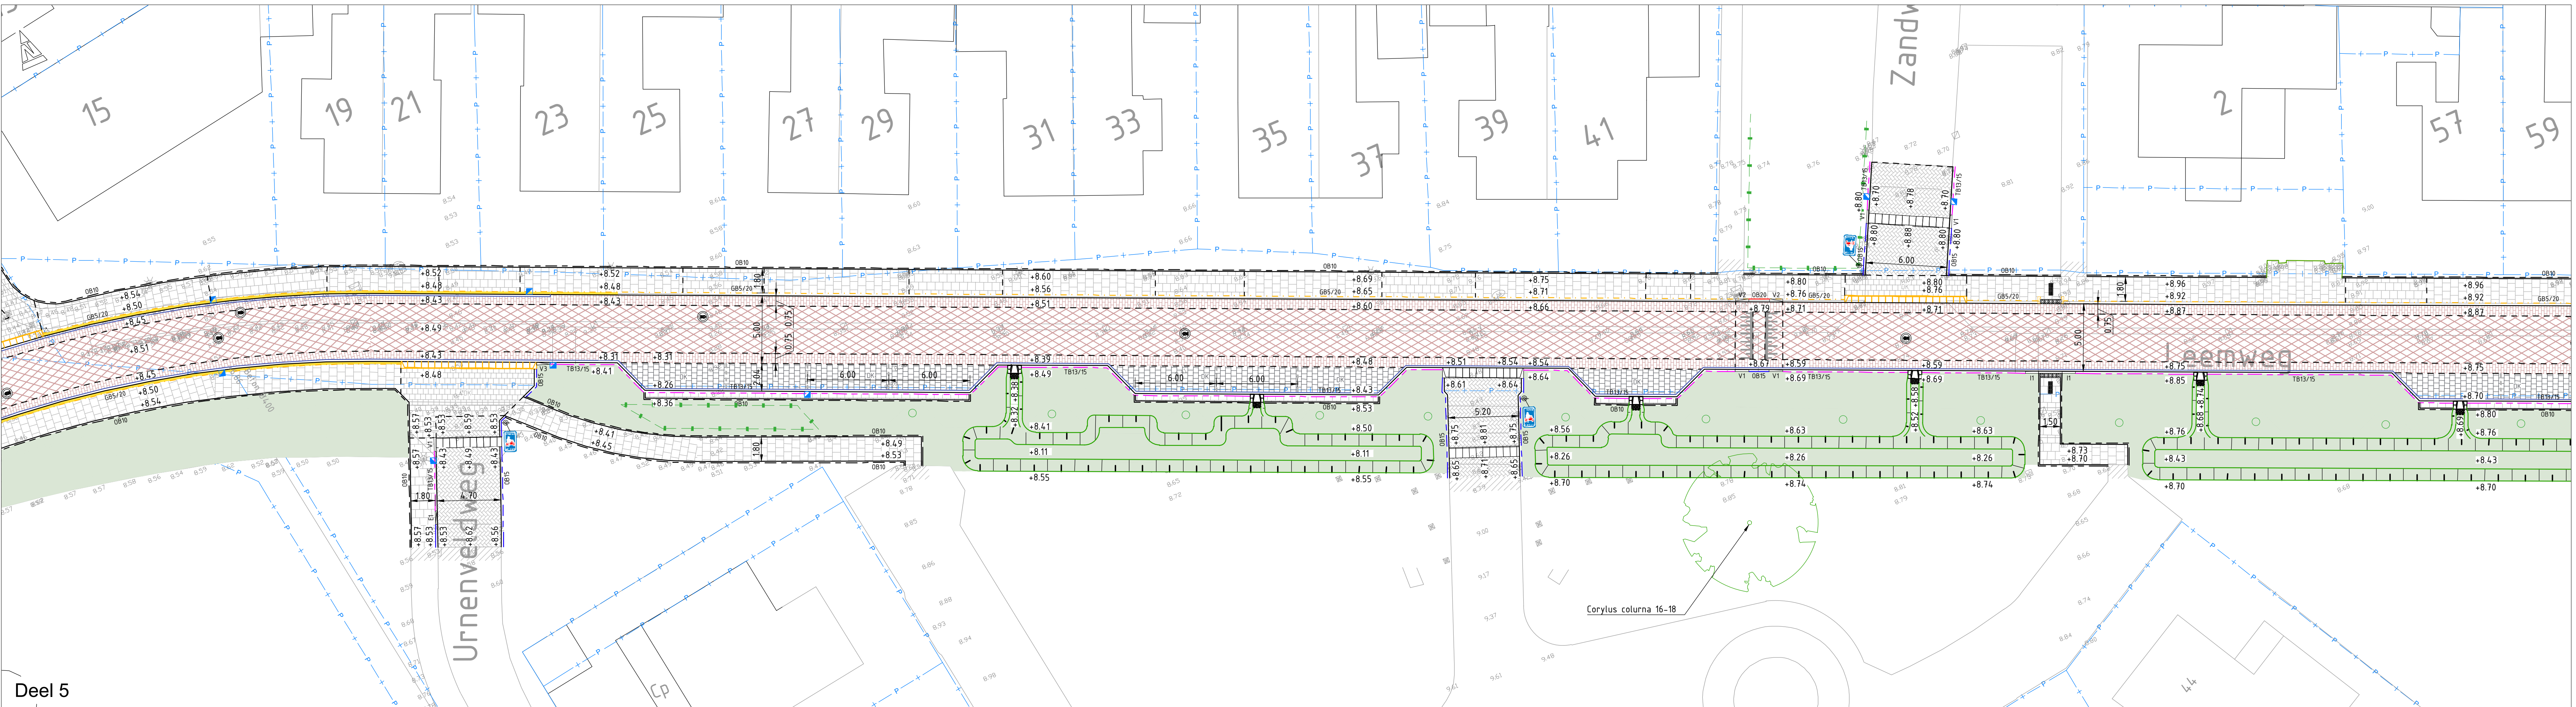


Deel 5

Legenda		
Geometrie	Omschrijving	Status
	Perceelsgrens	Bestaand
	Geleideband 50/200x250 mm	Nieuw
	Opsluitband 100x200 mm	Nieuw
	Opsluitband 120x250 mm	Nieuw
	Opsluitband 150x250 mm	Nieuw
	Opsluitband 200x250 mm	Nieuw
	Rabatband 300x200 mm	Nieuw
	Trottoirband 130/150 x 250 mm	Nieuw
	Inritverloopband 130/150 x 250 mm	Nieuw
	RWS trottoirband 110/220 x250 mm	Nieuw
	Inritblokken 150/200x500x500 mm (t.b.v. geleideband 50/200)	Nieuw
	Inritblokken 750x180x500 mm (t.b.v. trottoirband 130/150)	Nieuw
	Materiaalgrens verharding	Nieuw
	Goottegel, 150 x 300 x 60 mm	Nieuw
	Parkeervakscheiding, betonstraatstenen keiformaat, kleur: wit	Nieuw
	Hekwerk t.b.v. boombescherming	Nieuw


Symbol	Omschrijving	Status
	Boom	Bestaand
	Stanomanteling t.b.v. boombescherming	Nieuw
	Boom	Nieuw
	Solitaire heester	Nieuw
	4 Boomkranselementen 60x12 gesloten, incl. 4 verlengstukken	Nieuw
	4 Boomkranselementen 45x10 gesloten, incl. 2 verlengstukken	Nieuw
	Sinusdempel, 30 km/h, 0,08 m hoog, conform CROW	Nieuw
	Road-white trottoirpaal	Nieuw
	Hergebruik bestaande stalen afzelpalen	Nieuw
	Geleideband Inritperronband 50/200x250 L500 mm	Nieuw
	Verloopband, diverse afmetingen	Nieuw
	V1 = verloopband trottoirband 130/150 x 250 naar 150 x 250 mm	Nieuw
	V2 = verloopband geleideband 50/200 x 250 naar 200 x 250 mm	Nieuw
	V3 = verloopband geleideband 50/200 x 250 naar 130/150 x 250 mm	Nieuw
	E1 = eindverloopband trottoirband 130/150 x 250	Nieuw
	E2 = eindverloopband trottoirband 50/200 x 250	Nieuw
	E3 = eindverloopband RWS trottoirband 110/220 x250 mm	Nieuw
	Op hoogte brengen putafdekking	Bestaand
	Putafdekking, type: 435-16 RM VEPPO (TBS)	Nieuw
	Putafdekking, type: 435-24 VM VEPPO (TBS)	Nieuw

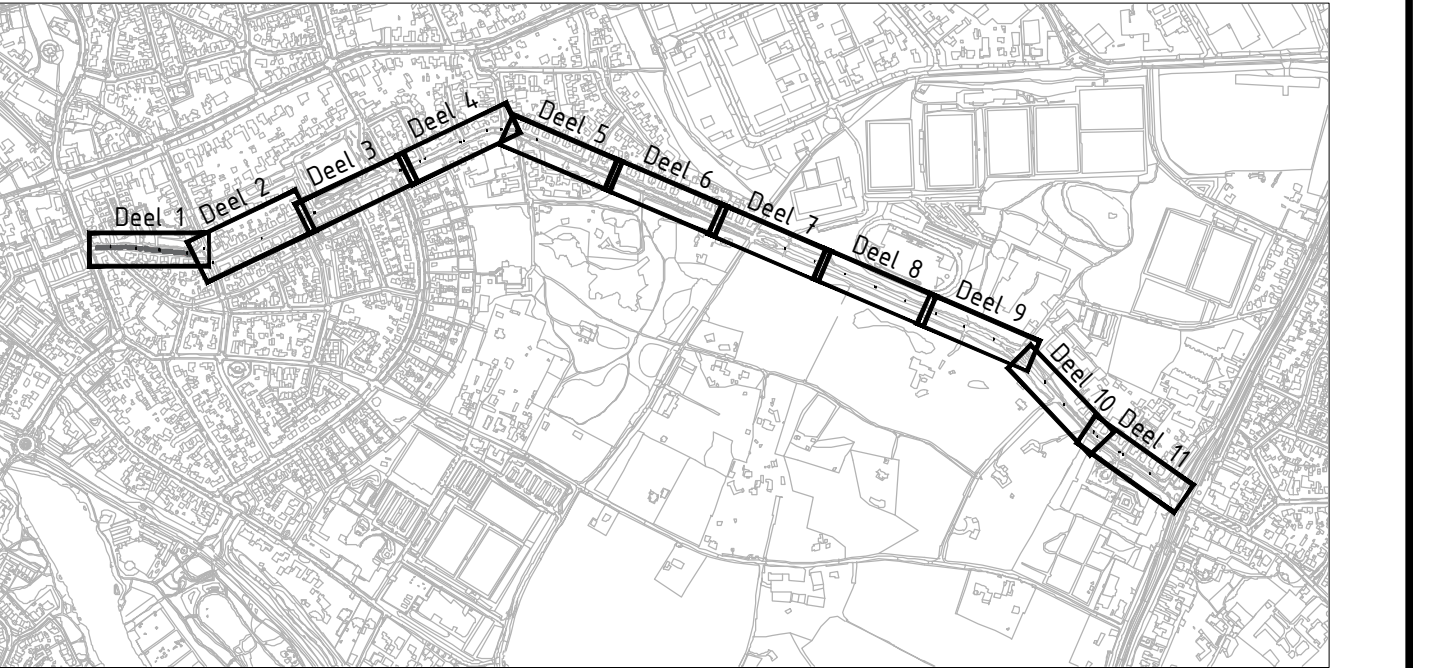


		Fietssstraat Alverna - TKWM	
Lindenstraat, Acaciastraat en Leenweg in Wijk 11		Bovengrondse situatie - blad 2 van 4	
Geschied door:	Datum:	Tekeningnummer:	
Overzichtsplan:	09-03-2020	012	
A. Janssen	Wijzigingsdatum:	Projectnummer:	
04-06-2020			
Gedetailleerd door:	Berekening:	Documentatiedatum:	
G. de Kock	01/06/2020		
Alle afmetingen zijn naar geen rechter zijde			

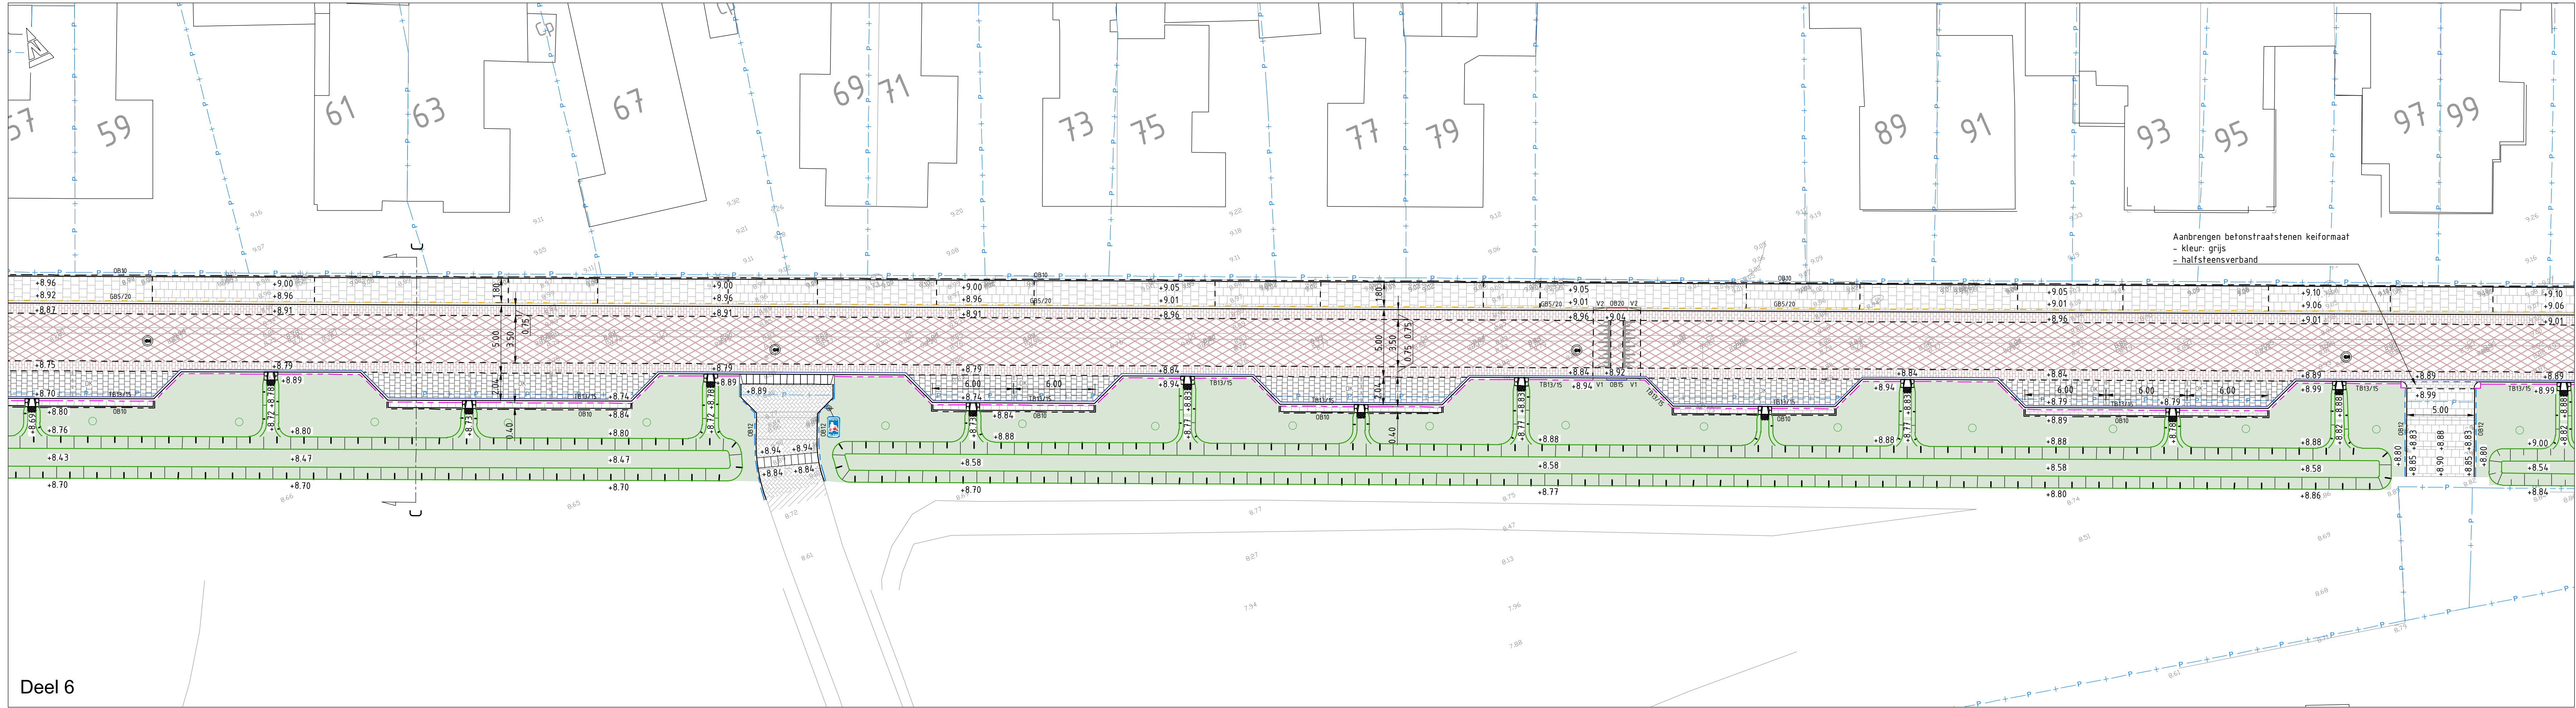

Deel 6

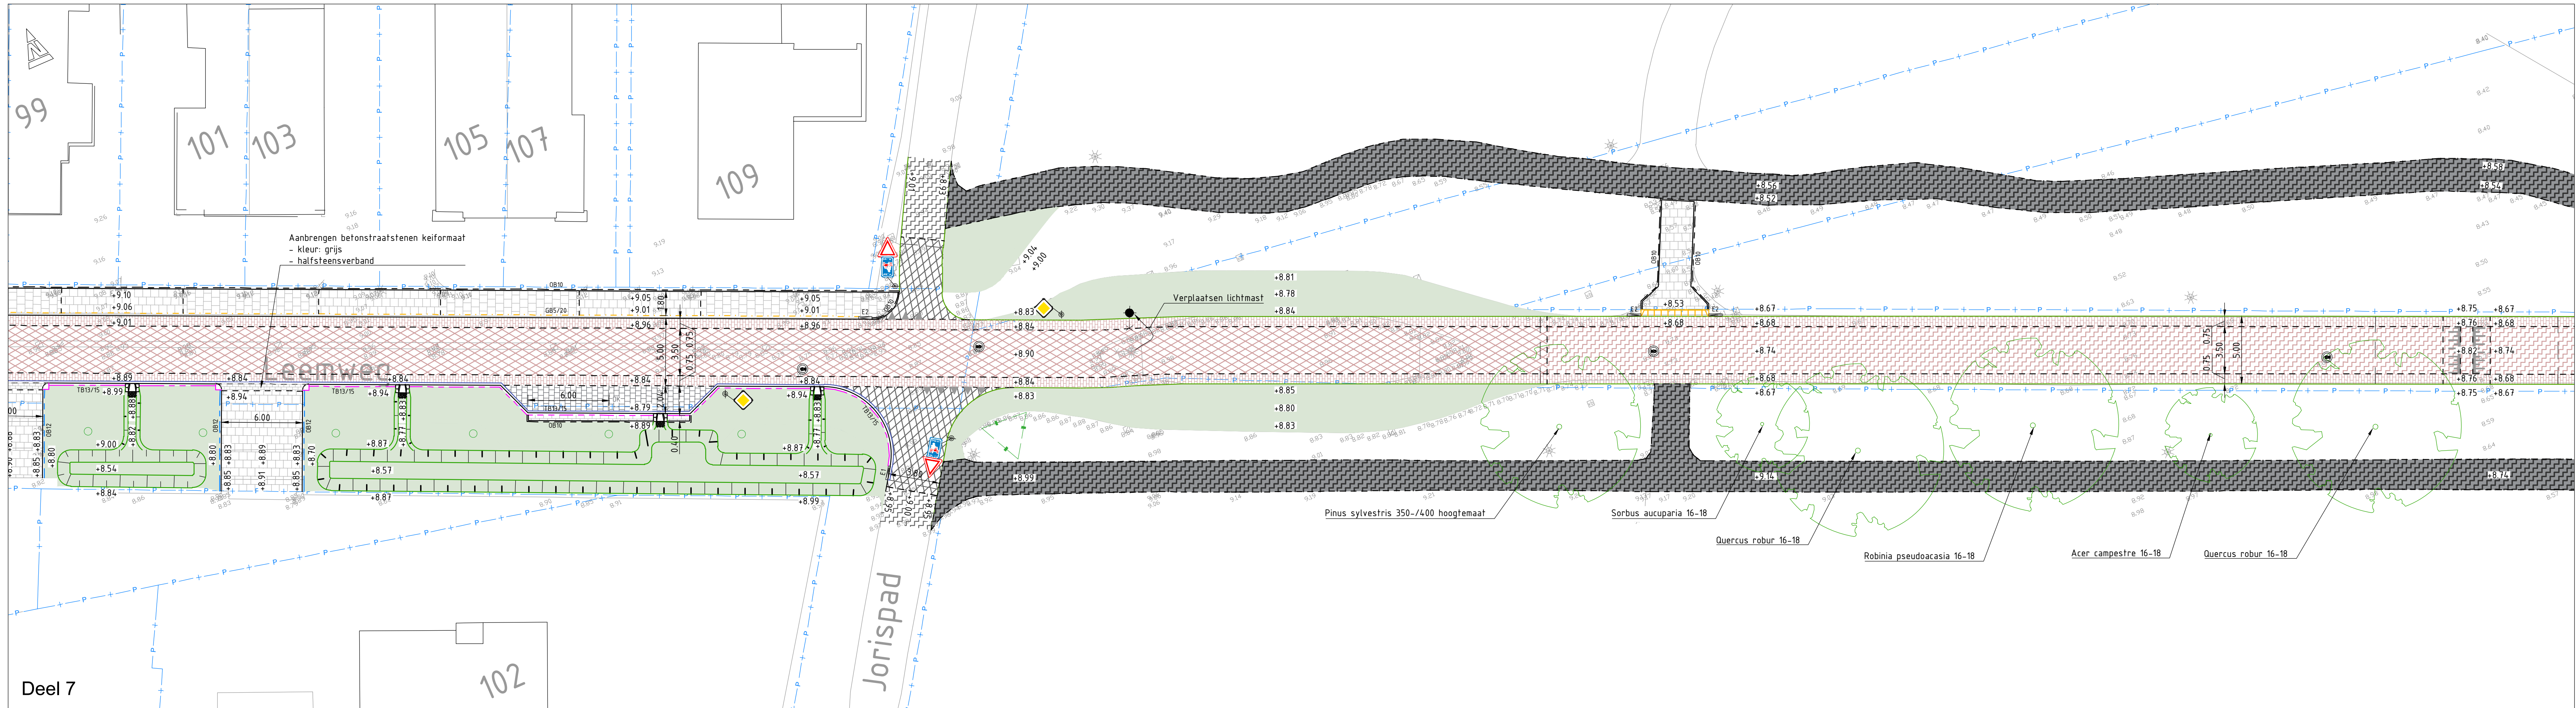


Deel 7

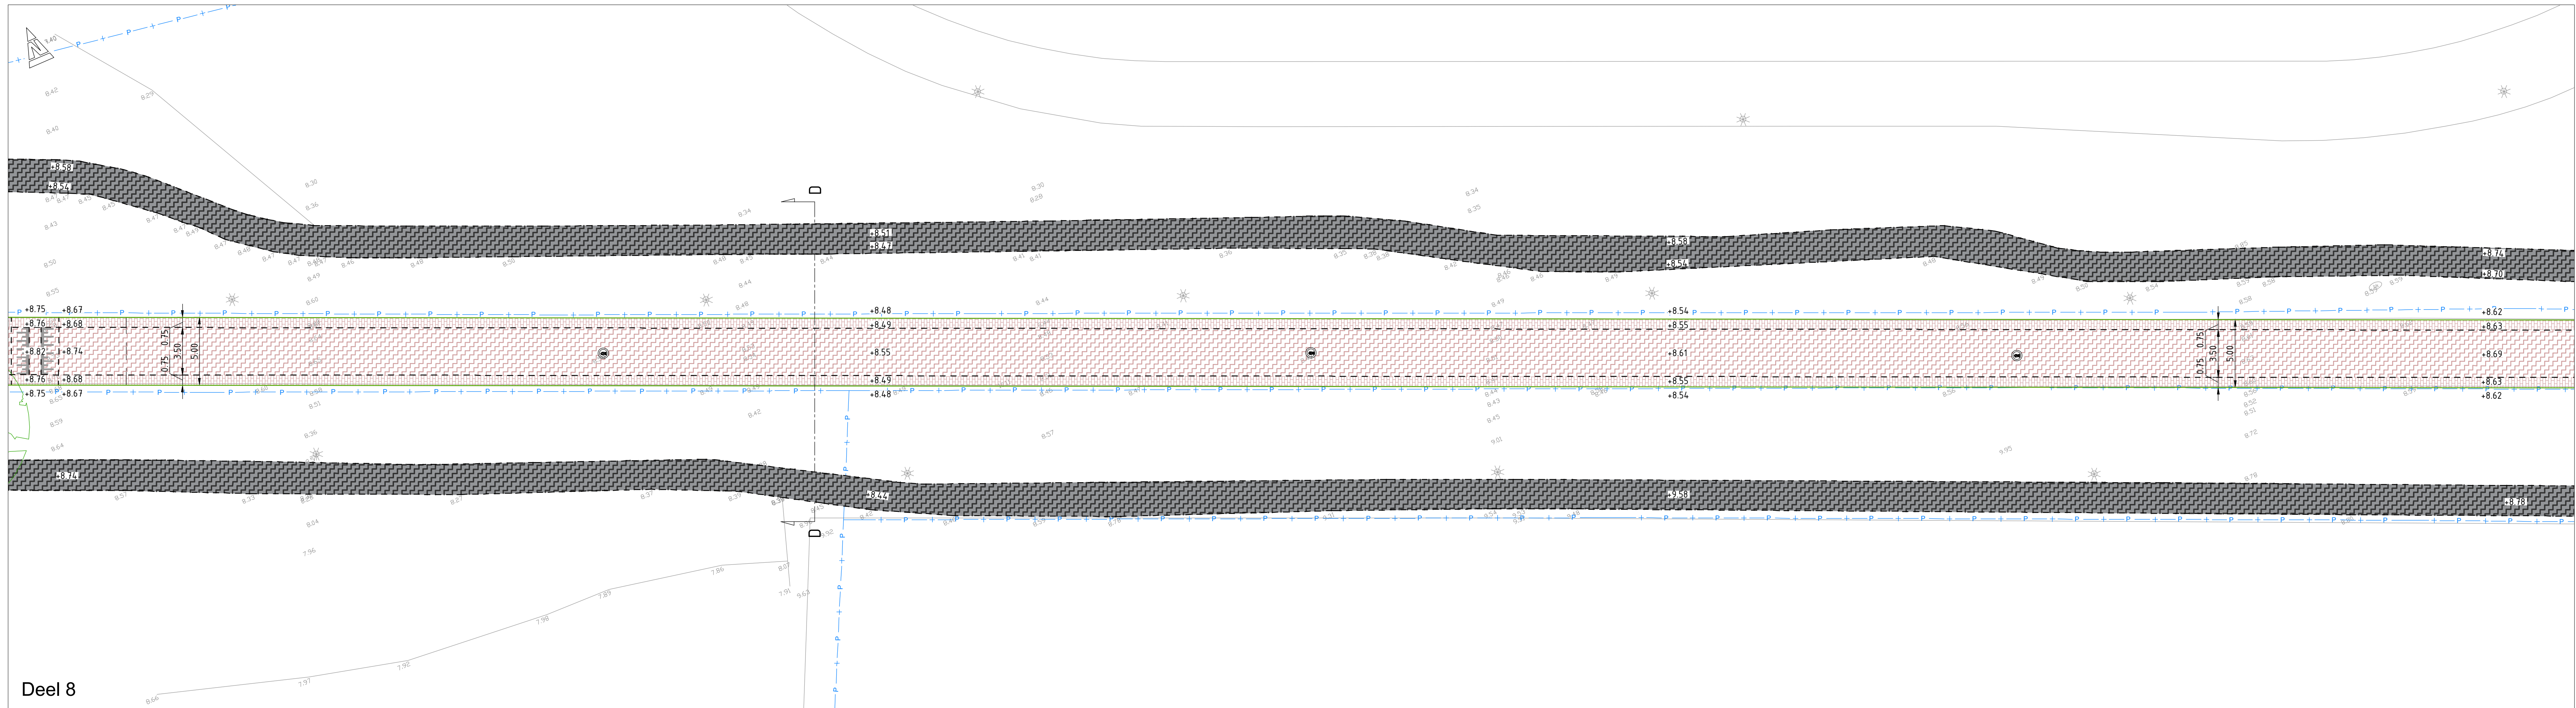


Deel 8


Legenda		
Geometrie	Omschrijving	Status
	Perceelsgrens	Bestaand
	Geleideband 50/200x250 mm	Nieuw
	Opsluitband 100x200 mm	Nieuw
	Opsluitband 120x250 mm	Nieuw
	Opsluitband 150x250 mm	Nieuw
	Opsluitband 200x250 mm	Nieuw
	Rabatband 300x200 mm	Nieuw
	Trottoirband 130/150 x 250 mm	Nieuw
	Inritverloopband 130/150 x 250 mm	Nieuw
	RWS trottoirband 110/220 x 250 mm	Nieuw
	Inritblokken 150/200x500x500 mm (t.b.v. geleideband 50/200)	Nieuw
	Inritblokken 750x180x500 mm (t.b.v. trottoirband 130/150)	Nieuw
	Materiaalgrens verharding	Nieuw
	Gootegel, 150 x 300 x 60 mm	Nieuw
	Parkeervakbodem, betonstraatstenen keifmaat, kleur: wit	Nieuw
	Hekwerk t.b.v. boombescherming	Nieuw
Afwerking	Omschrijving	Status
	Fietstrook, asfalt, alleen v.v. rode deklaag	Nieuw
	Fietstrook, asfalt, volledige constructie v.v. rode deklaag	Nieuw
	Fietstrook, asfalt, tussenaalag en deklaag v.v. rode deklaag	Nieuw
	Rabatstrook, asfalt v.v. rode deklaag en straatprint	Nieuw
	Fietspad of rijbaan, asfalt, volledige constructie	Nieuw
	Fietspad of rijbaan, asfalt, alleen deklaag	Nieuw
	Voelpad, asfalt, alleen deklaag, overlagen bestaan asfalt	Nieuw
	Rijbaan, betonstraatstenen keifmaat, keperverband, kleur: grijs	Nieuw
	Plateau, betonstraatstenen keifmaat, keperverband, kleur: geel	Nieuw
	Plateauoprit, conform principedetail plateauoprit	Nieuw
	Parkeervak, BSS dubbelklinker, halfsteensverband, kleur: antraciet	Nieuw
	Inrit, betonstraatstenen dubbelklinker, kleur: lichtgrijs	Nieuw
	Straatbakstenen dikformaat, halfsteensverband, bestaande stenen	Nieuw
	Natuurstenen keien markering, type gelijk aan bestaand	Nieuw
	Trottoir, betontegels 300 x 300 x 60 mm, kleur: lichtgrijs	Nieuw
	Grasbetontegels 400 x 600 x 120 mm	Nieuw
	Herstraten bestaande elementenverharding	Bestaand
	Beplanting, soort volgens tekening	Nieuw
	Gras, mengsel RPR	Nieuw
Symbol	Omschrijving	Status
	Boom	Bestaand
	Stanomanteling t.b.v. boombescherming	Nieuw
	Boom	Nieuw
	Solitaire heester	Nieuw
	4 Boomkranselementen 60x12 gesloten, incl. 4 verlengstukken	Nieuw
	4 Boomkranselementen 45x10 gesloten, incl. 2 verlengstukken	Nieuw
	Sinusdempel, 30 km/h, 0,08 m hoog, conform CROW	Nieuw
	Rood-witte trottoirpaal	Nieuw
	Hergebruik bestaande stalen afzelpalen	Nieuw
	Geleideband Inritperronband 50/200x250 L500 mm	Nieuw
	Verloopband, diverse afmetingen	Nieuw
	V1 = verloopband trottoirband 130/150 x 250 naar 150 x 250 mm	Nieuw
	V2 = verloopband geleideband 50/200 x 250 naar 200 x 250 mm	Nieuw
	V3 = verloopband geleideband 50/200 x 250 naar 200 x 250 mm	Nieuw
	Trottoirband 130/150 x 250 mm	Nieuw
	E1 = eindverloopband trottoirband 130/150 x 250	Nieuw
	E2 = eindverloopband trottoirband 130/150 x 250	Nieuw
	E3 = eindverloopband RWS trottoirband 110/220 x 250 mm	Nieuw
	Op hoogte brengen putafdekking	Bestaand
	Putafdekking, type: 435-16 RM VEPRO (TBS)	Nieuw
	Putafdekking, type: 435-24 VM VEPRO (TBS)	Nieuw

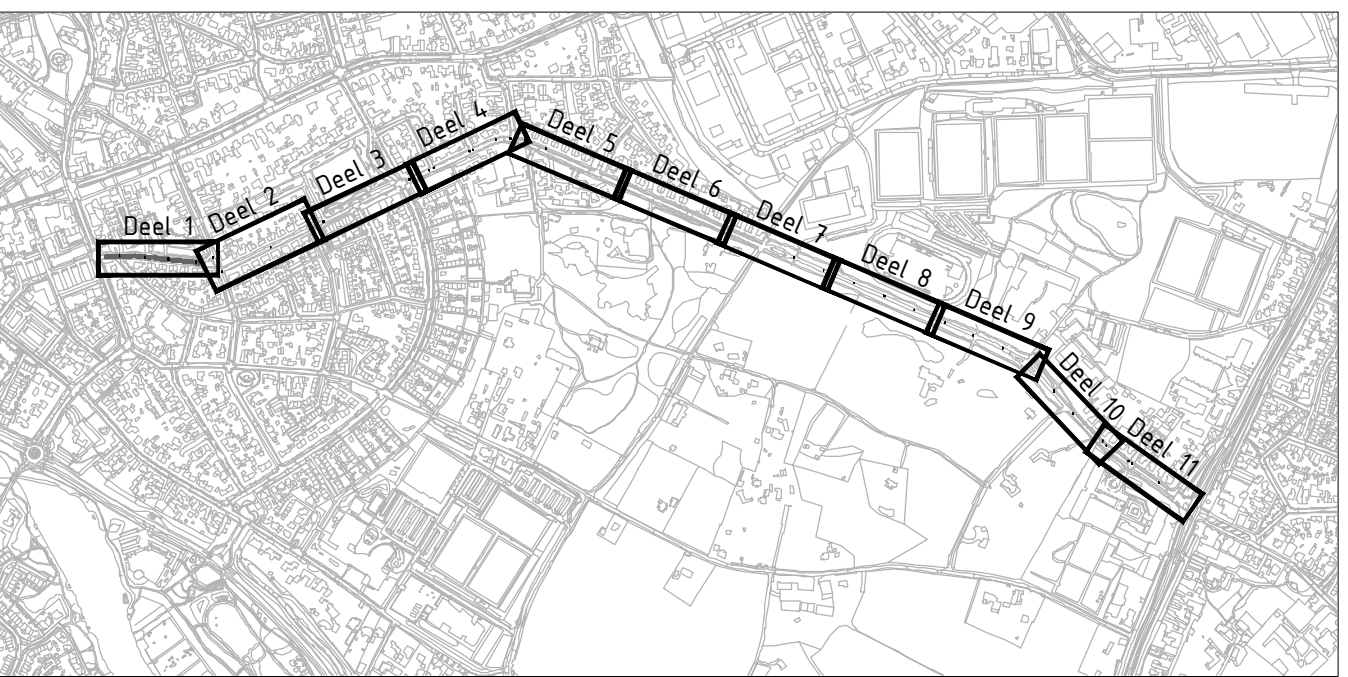


		Fietstraat Alverna - TKWM	
Lindenstraat, Acaciastraat en Leenweg in Wijchen		Bovengrondse situatie - blad 3 van 4	
Geschied door:	Datum:	Tekeningnummer:	
Overzigt door:	Wijzigingsdatum:	Projectnummer:	
Gecontroleerd door:	Berekening:	Documentatiedatum:	
Aan de bestelling van deze tekening wordt...		Schakel	

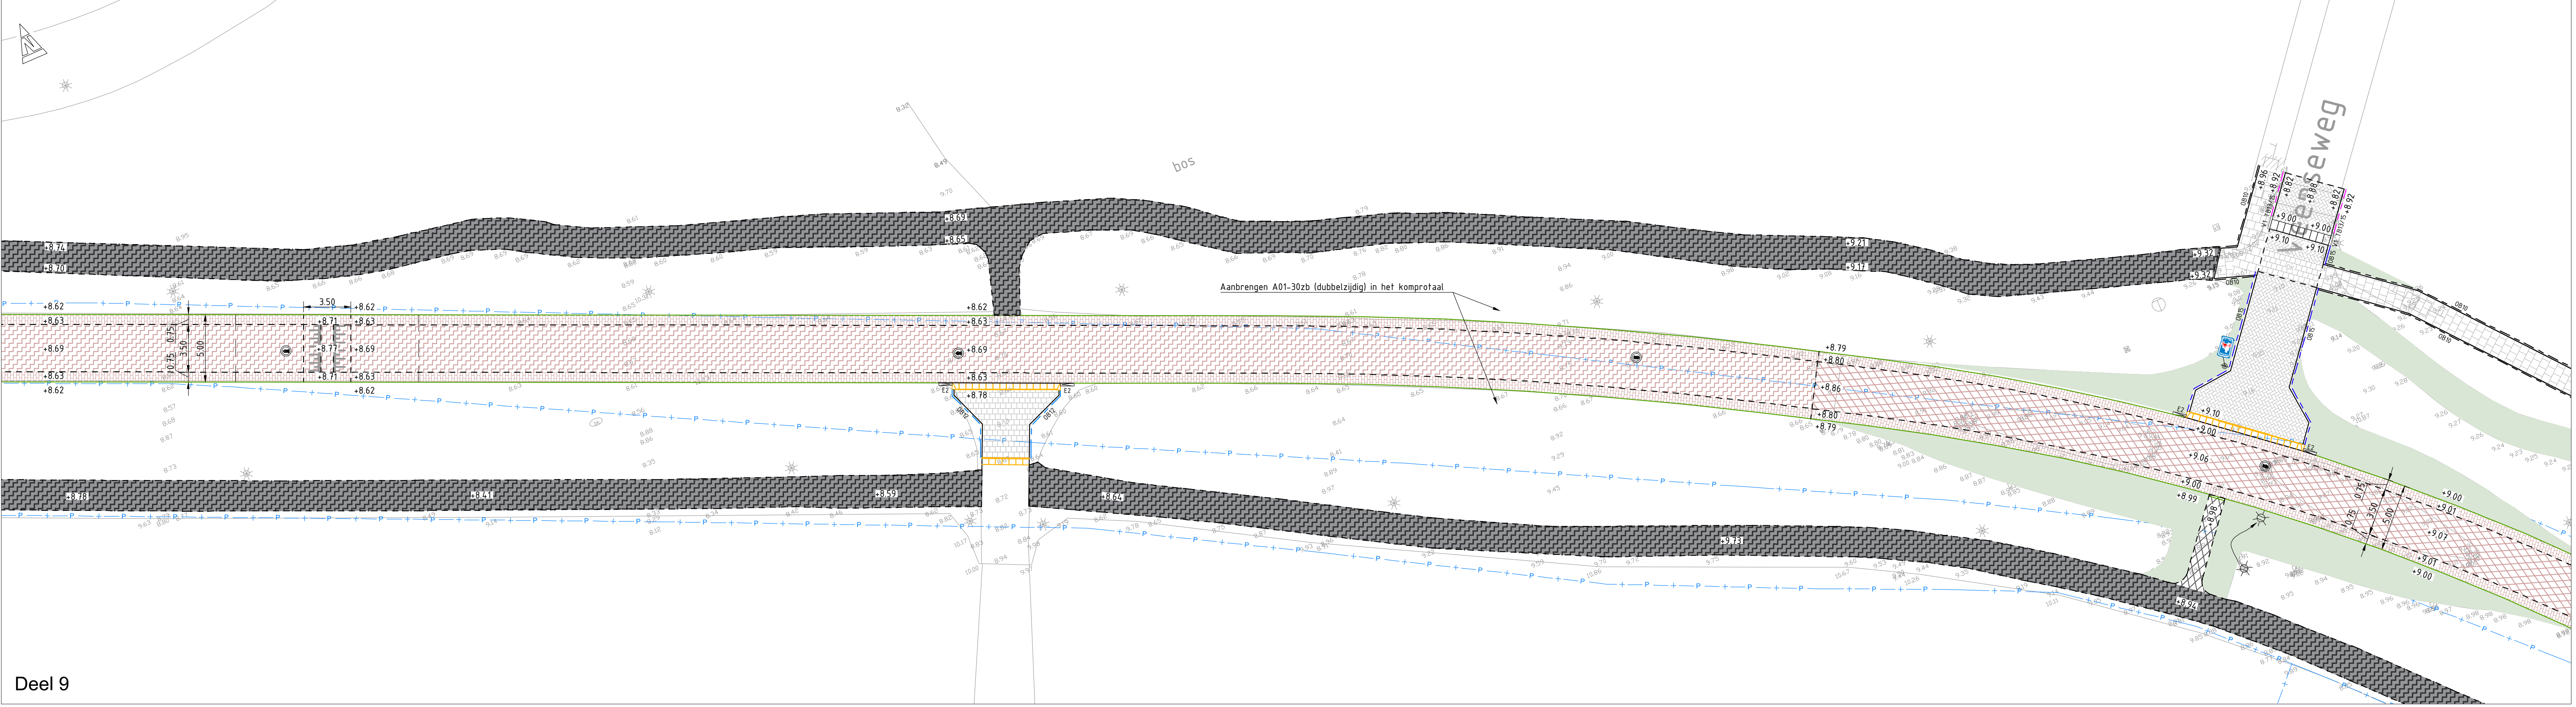

Deel 9

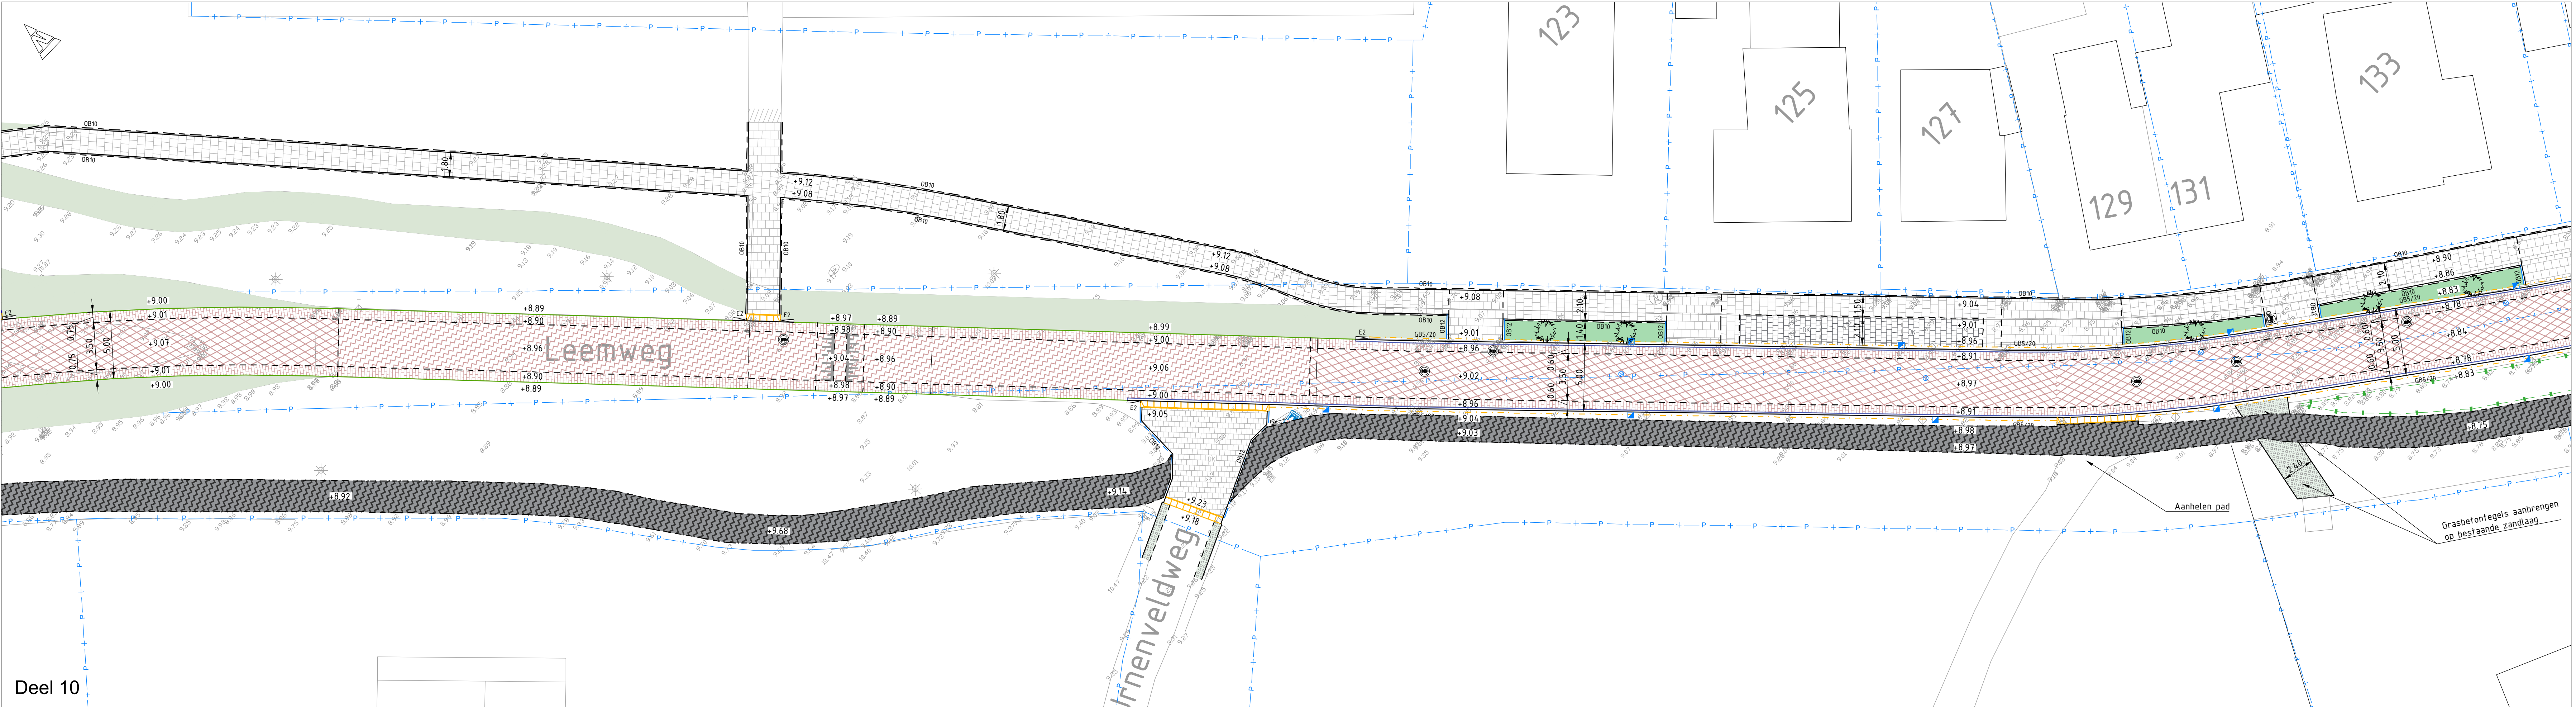

Deel 10

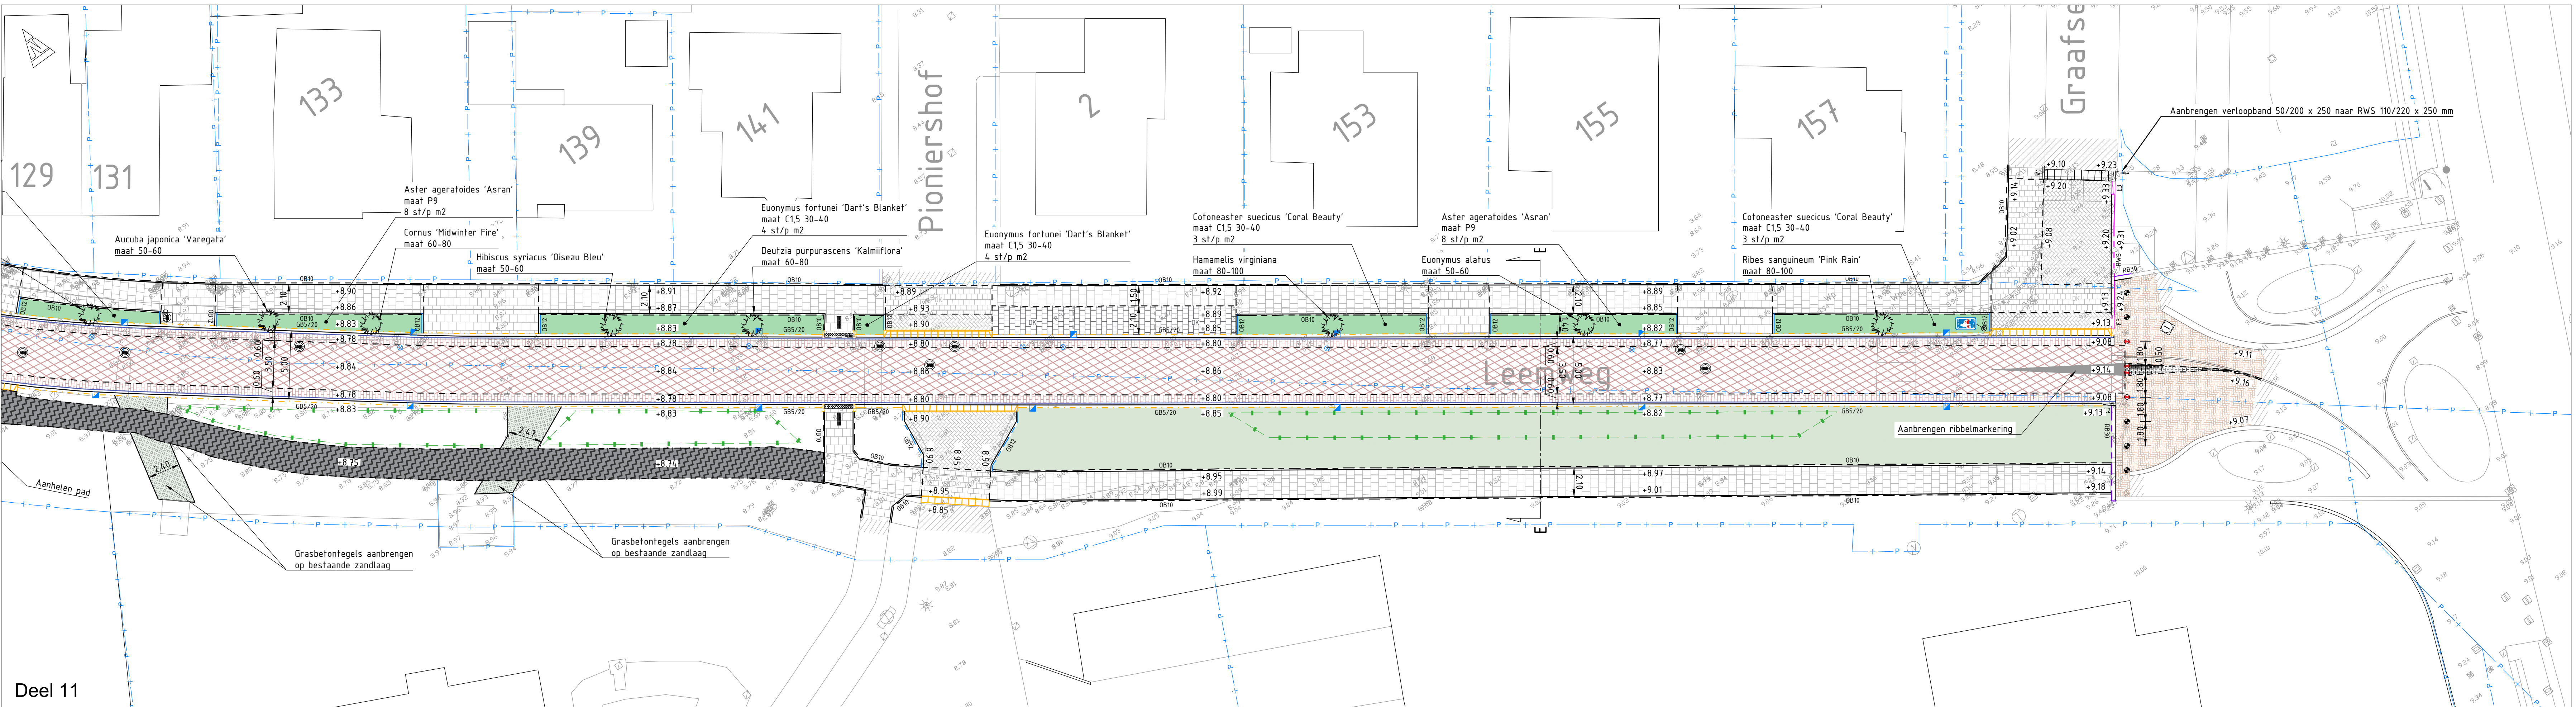

Deel 11

Legenda		
Geometrie	Omschrijving	Status
	Perceelsgrens	Bestaand
	Geleideband 50/200x250 mm	Nieuw
	Opsluitband 100x200 mm	Nieuw
	Opsluitband 120x250 mm	Nieuw
	Opsluitband 150x250 mm	Nieuw
	Opsluitband 200x250 mm	Nieuw
	Rabatband 300x200 mm	Nieuw
	Trottoirband 130/150 x 250 mm	Nieuw
	Inritverloopband 130/150 x 250 mm	Nieuw
	RWS trottoirband 110/220 x 250 mm	Nieuw
	Inritblokken 150/200x500x500 mm (t.b.v. geleideband 50/200)	Nieuw
	Inritblokken 750x180x500 mm (t.b.v. trottoirband 130/150)	Nieuw
	Materiaalgrens verharding	Nieuw
	Goottegel, 150 x 300 x 60 mm	Nieuw
	Parkeervakscheiding, betonstraatsstenen keiformaat, kleur: wit	Nieuw
	Hekwerk t.b.v. boombescherming	Nieuw
Afwerking	Omschrijving	Status
	Fietstrook, asfalt, alleen v.v. rode deklaag	Nieuw
	Fietstrook, asfalt, volledige constructie v.v. rode deklaag	Nieuw
	Fietstrook, asfalt, tussenlaag en deklaag v.v. rode deklaag	Nieuw
	Rabatstrook, asfalt v.v. rode deklaag en straatprint	Nieuw
	Fietspad of rijbaan, asfalt, volledige constructie	Nieuw
	Fietspad of rijbaan, asfalt, alleen deklaag	Nieuw
	Voetpad, asfalt, alleen deklaag, overlagen bestaan asfalt	Nieuw
	Rijbaan, betonstraatsstenen keiformaat, keperverband, kleur: grijs	Nieuw
	Plateau, betonstraatsstenen keiformaat, keperverband, kleur: geel	Nieuw
	Plateauoprit, conform principedetail plateauoprit	Nieuw
	Parkeervak, BSS dubbelklinker, halfsteensverband, kleur: antraciet	Nieuw
	Inrit, betonstraatsstenen dubbelklinker, kleur: lichtgrijs	Nieuw
	Straatbakstenen dikformaat, halfsteensverband, bestaande stenen	Nieuw
	Natuurstenen keien markering, type gelijk aan bestaand	Nieuw
	Trottoir, betontegels 300 x 300 x 60 mm, kleur: lichtgrijs	Nieuw
	Grasbetontegels 400 x 600 x 120 mm	Nieuw
	Herstraten bestaande elementenverharding	Bestaand
	Beplanting, soort volgens tekening	Nieuw
	Gras, mengsel RPR	Nieuw
Symbol	Omschrijving	Status
	Boom	Bestaand
	Stanomanteling t.b.v. boombescherming	Nieuw
	Boom	Nieuw
	Solitaire heester	Nieuw
	4 Boomkranselementen 60x12 gesloten, incl. 4 verlengstukken	Nieuw
	4 Boomkranselementen 45x10 gesloten, incl. 2 verlengstukken	Nieuw
	Sinusdempel, 30 km/h, 0,08 m hoog, conform CROW	Nieuw
	Rood-witte trottoirpaal	Nieuw
	Hergebruik bestaande stalen afzetpalen	Nieuw
	Geleideband Inritperronband 50/200x250 L500 mm	Nieuw
	Verloopband, diverse afmetingen	Nieuw
	V1 = verloopband trottoirband 130/150 x 250 naar 150 x 250 mm	Nieuw
	V2 = verloopband geleideband 50/200 x 250 naar 200 x 250 mm	Nieuw
	V3 = verloopband geleideband 50/200 x 250 naar 200 x 250 mm	Nieuw
	Trottoirband 130/150 x 250 mm	Nieuw
	E1 = eindverloopband trottoirband 130/150 x 250	Nieuw
	E2 = eindverloopband trottoirband 50/200 x 250	Nieuw
	E3 = eindverloopband RWS trottoirband 110/220 x 250 mm	Nieuw
	Op hoogte brengen putafdekking	Bestaand
	Putafdekking, type: 435-16 RM VEPPO (TBS)	Nieuw
	Putafdekking, type: 435-24 VM VEPPO (TBS)	Nieuw

